


ЛЕГЕНДА:

- Съществуващ асфалтов път
- Поземлен имот
- Новопроектиран път
- Кота новопроектирана настилка
- Новопроектирана ограда
- Номер подробна точка

КООРДИНАТЕН РЕГИСТЪР		
Точка/Врх	Y,m	X,m
1	290474.64	4755882.51
2	290478.94	4755872.30
1'	290467.32	4755878.75
2'	290472.11	4755879.06
3'	290475.59	4755875.75
4'	290477.33	4755871.62
5'	290481.71	4755873.46
6'	290479.00	4755876.66
7'	290478.37	4755878.17
8'	290478.26	4755882.56
9'	290481.17	4755885.84

НАКЛОНИ И ДЪЛЖИНИ
НИВЕЛЕТНИ КОТИ
ТЕРЕННИ КОТИ
ХОРИЗОНТАЛНИ РАЗСТОЯНИЯ
ХЕКТОМЕТРАЖ
НОМЕРА НА ТОЧКИТЕ
НАПРАВЛЕНИЕ НА ОСТА

МЛ 1:200  
МН 1:20

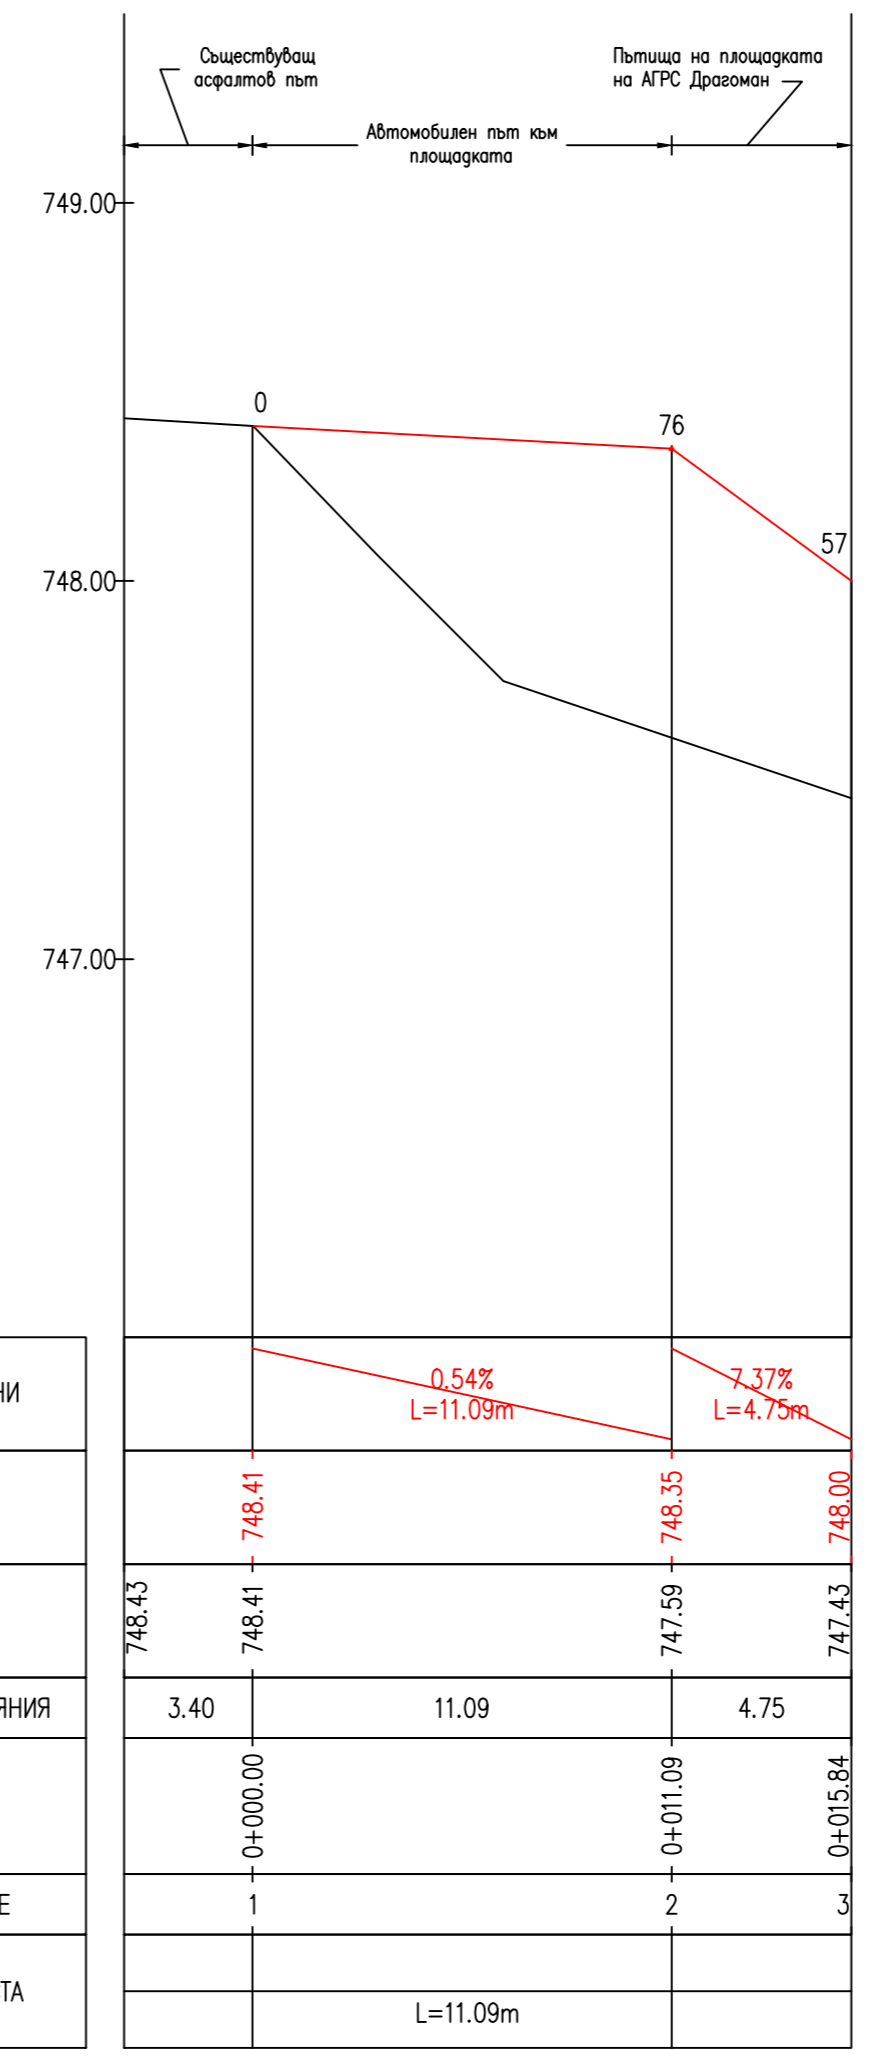

ЗАБЕЛЕЖКИ / NOTES:  
 - КООРДИНАТНА СИСТЕМА 2005  
 - ВИСОЧИННА СИСТЕМА - БАЛТИЙСКА

СЪГЛАСУВАЛИ:			
Рев.	Дата		
A	10.2020		
Фамилия			
A	10.2020	ЗА ОДОБРЕНИЕ	
Рев.	Дата	Описание	
Проектант (място за печат)		Консултант (място за печат)	
Възложител:		Възложител (място за печат)	
1336 София, п.к. 3, ж.к. "Люлин"-2 Бул. П. Владигеров N 66 Тел: (+3592)939 63 00; Факс (+3592)925 00 63		ЕВРОПЕЙСКИ СЪЮЗ ЕВРОПЕЙСКИ ФОНД ЗА РЕГИОНАЛНО РАЗВИТИЕ	
Проектант:		1309 София, бул. Ал.Стамболийски 205	
		Тел: (+3592)822 3460; Факс (+3592)920 1481 E-mail: headoffice@chimcomplect-eng.bg www.chimcomplect-eng.bg	
гълност	фамилия	подпис	дата
Гл. проект.	инж Кирилов		
Гл. инж.	инж Начев		
Проектант	инж Бояджиев		
Проектант	инж Петров		
Обект:		Междусистемна газова връзка	
		България - Сърбия на българска територия	
Етап:		АГРС Драгоман	
Подобект:		Автомобилен път към площадката	
Чертеш	СИТУАЦИЯ, ТРАСИРОВЪЧЕН ПЛАН И НАДЛЪЖЕН ПРОФИЛ		
Част: Пътна	Ревизия: A	Вс.чертежи: 3	Чертеш: 1
Дж. № 939-D-403-18-001A-DRW			
Шифър: 939-D-403			
фаза	година	мащаб	
ТЕХНИЧЕСКИ ПРОЕКТ	2020	1:200 1:20	