



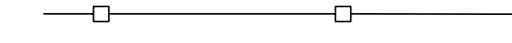
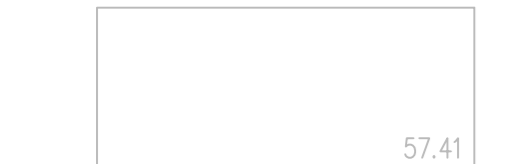



ЛЕГЕНДА:

-  Съществуващ асфалтов път
-  Кота новопроектирана настилка
-  Новопроектиран път
-  Номер подробна точка
-  Новопроектирана ограда
-  Поземлен имот

 



КООРДИНАТЕН РЕГИСТЪР		
Точка/Врх	Y,m	X,m
1	298224.25	4747279.86
2	298227.96	4747276.51
3	298231.34	4747273.48
4	298248.26	4747258.25
5	298252.05	4747254.85
6	298255.83	4747251.44
7	298263.81	4747244.28
1'	298219.44	4747272.17
2'	298223.69	4747275.04
3'	298228.62	4747273.57
4'	298262.51	4747243.08
5'	298265.77	4747246.07
6'	298229.06	4747277.88
7'	298227.12	4747281.58
8'	298228.07	4747285.65

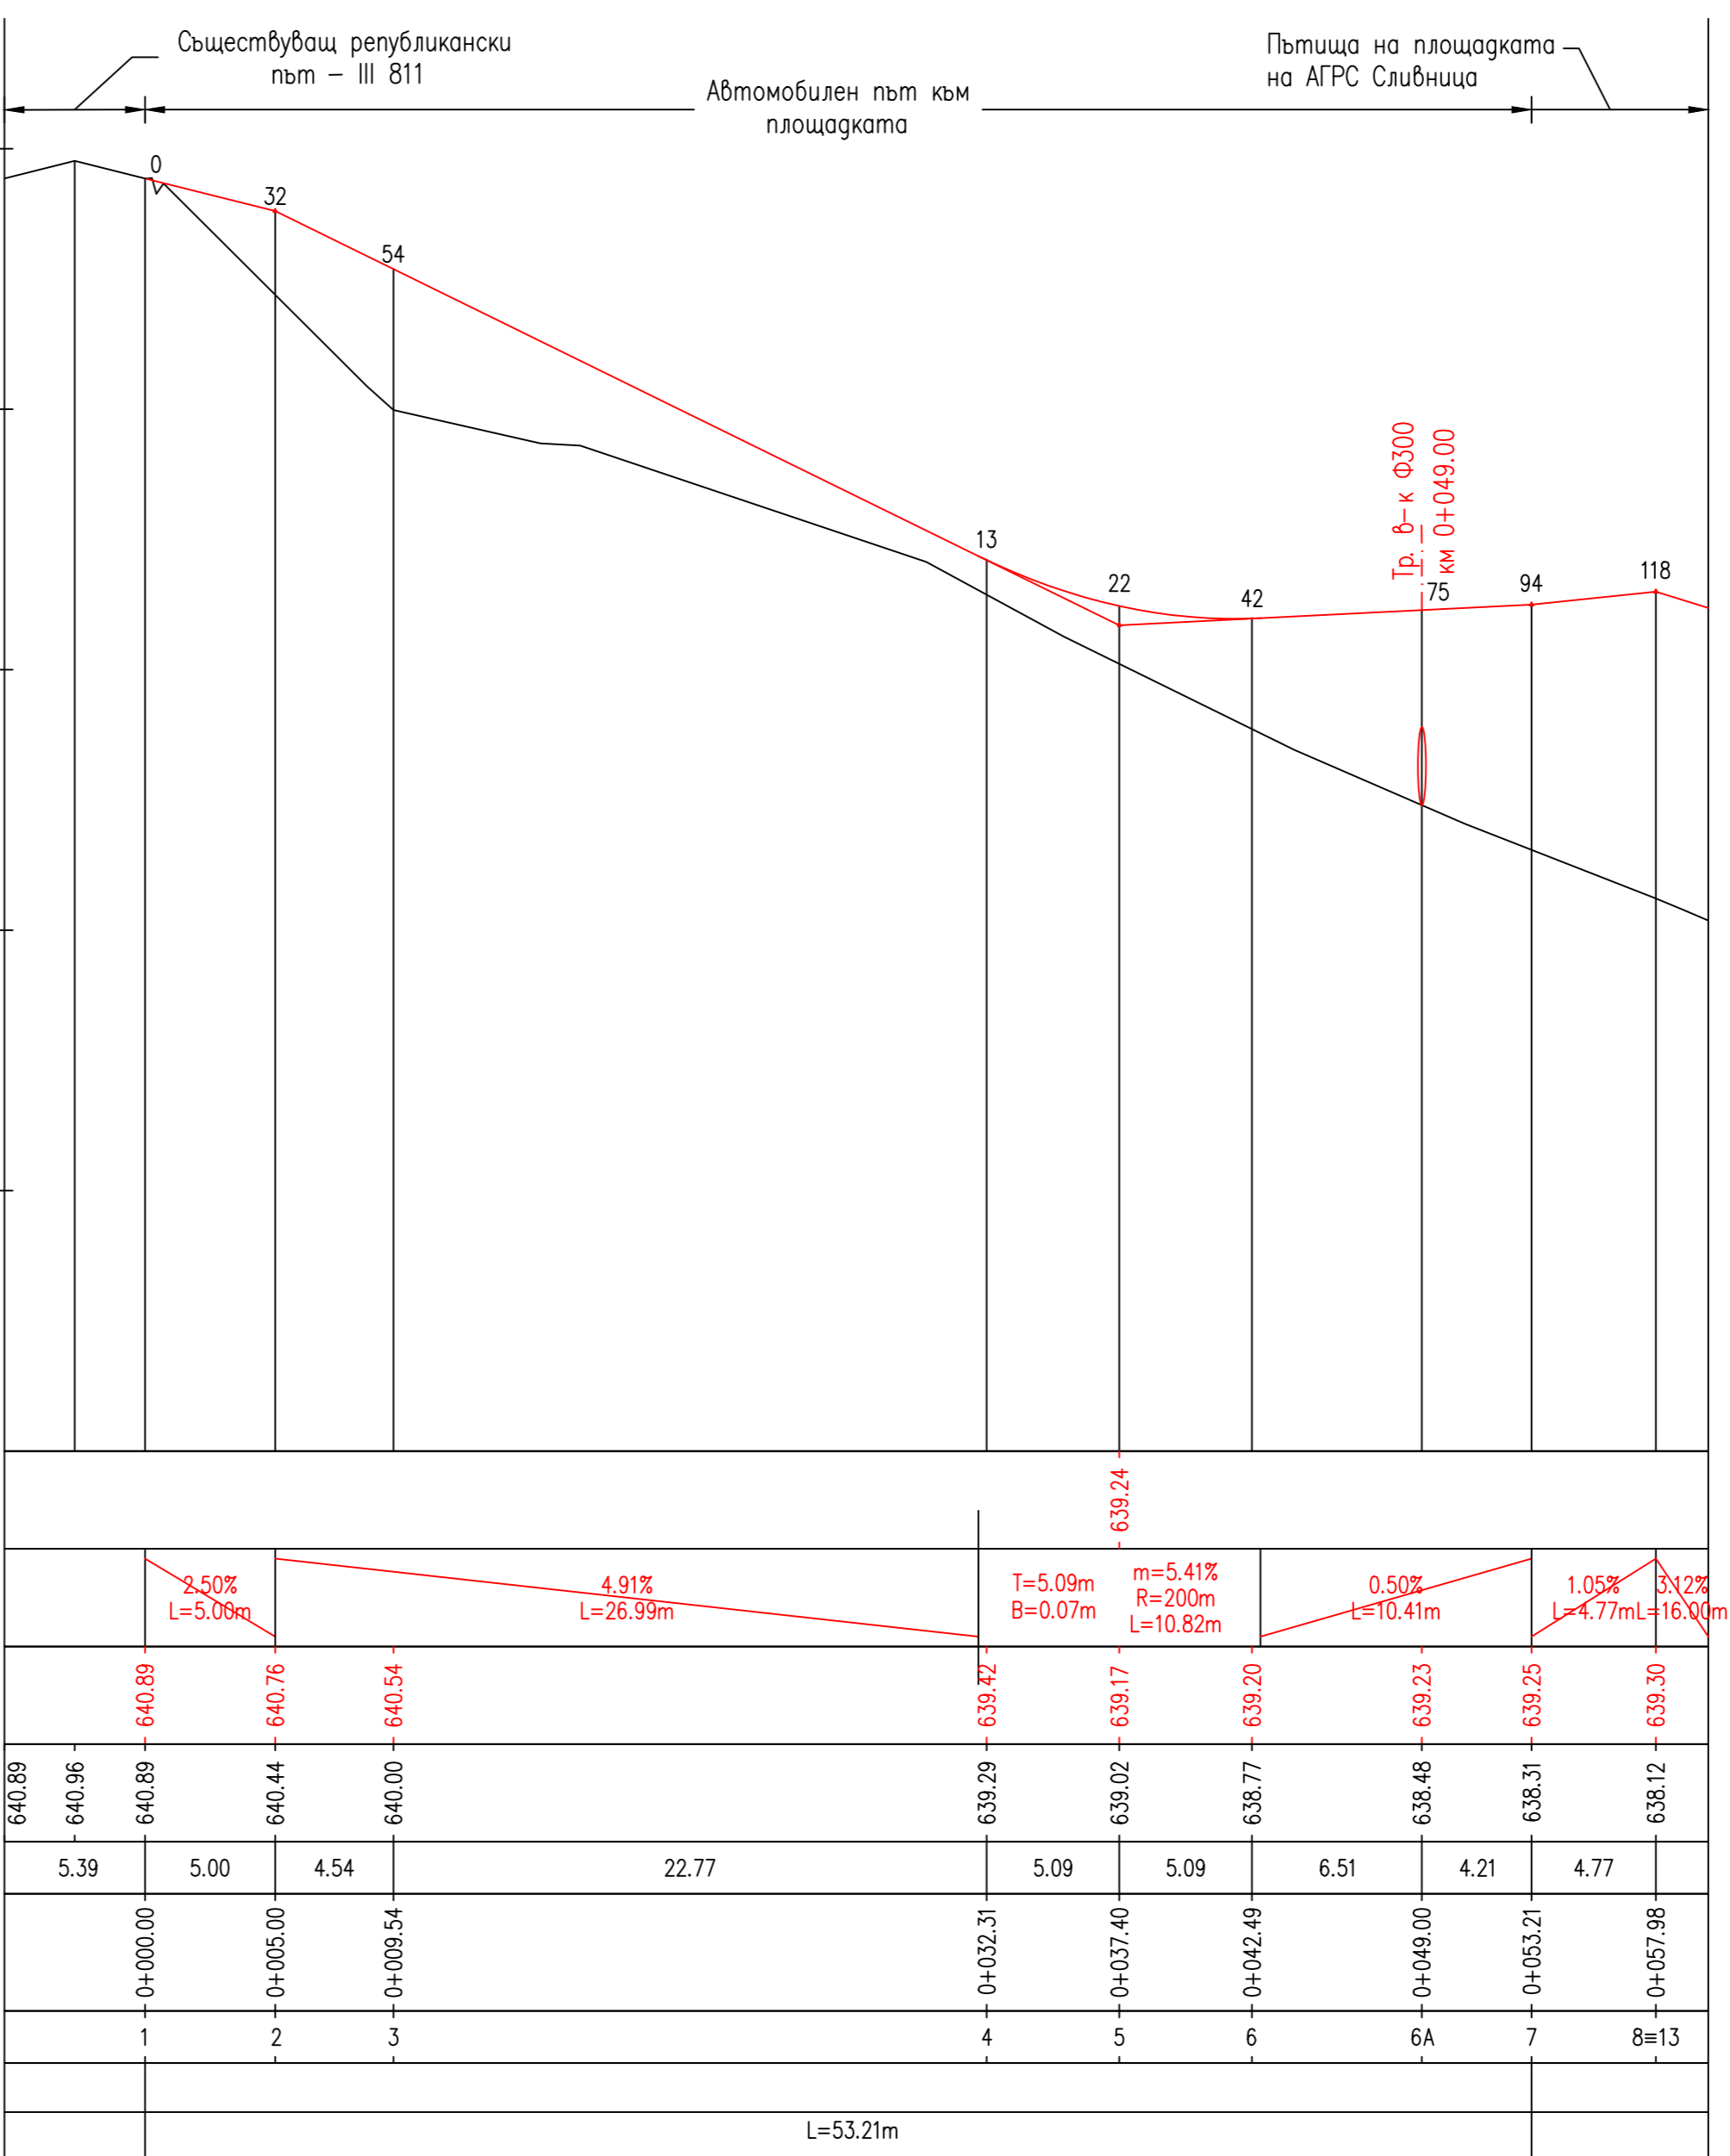МШ 1:250  
МН 1:25

РАКОРДИРАНИ КОТИ
НАКЛОНИ И ДЪЛЖИНИ
НИВЕЛЕТНИ КОТИ
ТЕРЕННИ КОТИ
ХОРИЗОНТАЛНИ РАЗСТОЯНИЯ
ХЕКТОМЕТРАЖ
НОМЕРА НА ТОЧКИТЕ
НАПРАВЛЕНИЕ НА ОСТА



ЗАБЕЛЕЖКИ / NOTES:  
- КООРДИНАТНА СИСТЕМА 2005  
- ВИСОЧИННА СИСТЕМА - БАЛТИЙСКА

СЪГЛАСУВАНИ:			
Реф.	Дата		
A	3.2021		
Фамилия			
A	3.2021	ЗА ОДОБРЕНИЕ	
Реф.	Дата	Описание	
Проектант (място за печат)		Консултант (място за печат)	
 1336 София, в. к. 3, ж.к. "Лилия"-2 Бул. П. Вазирев Н 66 Тел.: (+3592)939 63 00; Факс: (+3592)925 00 63		Възложител (място за печат)	
 ЕВРОПЕЙСКИ СЪЮЗ ЕВРОПЕЙСКИ ФОНД ЗА РЕГИОНАЛНО РАЗВИТИЕ		 ОПЕРАТИВНА ПРОГРАМА ИНОВАЦИИ И КОНКУРЕНТОСПОСОБНОСТ	
Проектант:	 ИНЖЕНЕРИНГ АД 1309 София, бул. Ал. Стамболиски 205 Тел.: (+3592)822 3460; Факс: (+3592)920 1481 E-mail: headoffice@chimcomplect-eng.bg www.chimcomplect-eng.bg	Част:	Пътна
гъжност	фамилия	погис	gamma
Гл. проект.	инж. Кирилов		
Гл. инж.	инж. Начев		
Проектант	инж. Бояджиев		
Проектант	инж. Петров		
Обект:	Междусистемна газова връзка България - Сърбия на българска територия		
Етап:	АГРС Сливница		
Подобект:	Автомобилен път към площадката		
Чертеш:	СИТУАЦИЯ, ТРАСИРОВЪЧЕН ПЛАН И НАДЪЛЪЖЕН ПРОФИЛ		
Дж. №	939-S-303-18-001A-DRW	Вс. чертежи:	4
Чертеш:	1	фаза	година
Шифър:	939-S-303	масаб	
		ТЕХНИЧЕСКИ ПРОЕКТ	2021
			1:250