




Този проект е финансиран от програмата за научни изследвания и иновации на ЕС „Хоризонт 2020“, съгласно споразумение № 776783




УРБИНАТ: КОРИДОРИ НА ЗДРАВЕТО В ПОДКРЕПА НА ОБНОВЯВАНЕТО НА ЖИЛИЩНИ КВАРТАЛИ



открит студентски конкурс за архитектурно-градоустройствени идеи организиран в рамките на проект

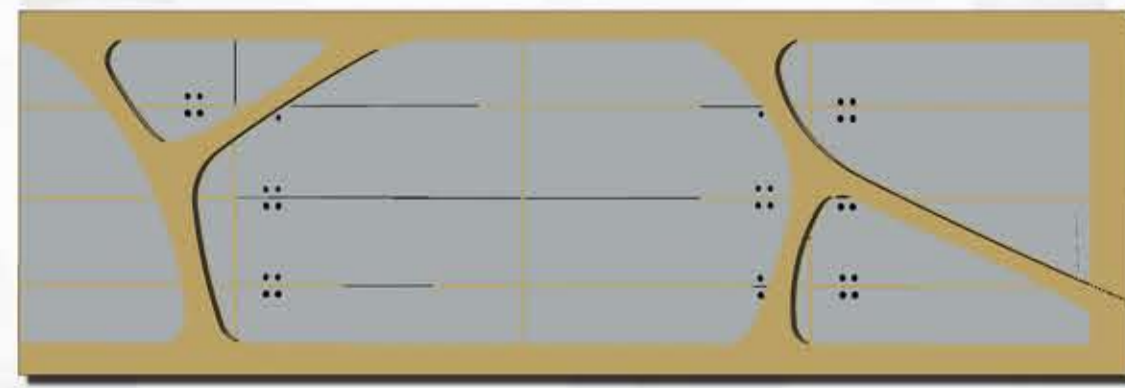

КОНЦЕПТУАЛНИ СХЕМИ

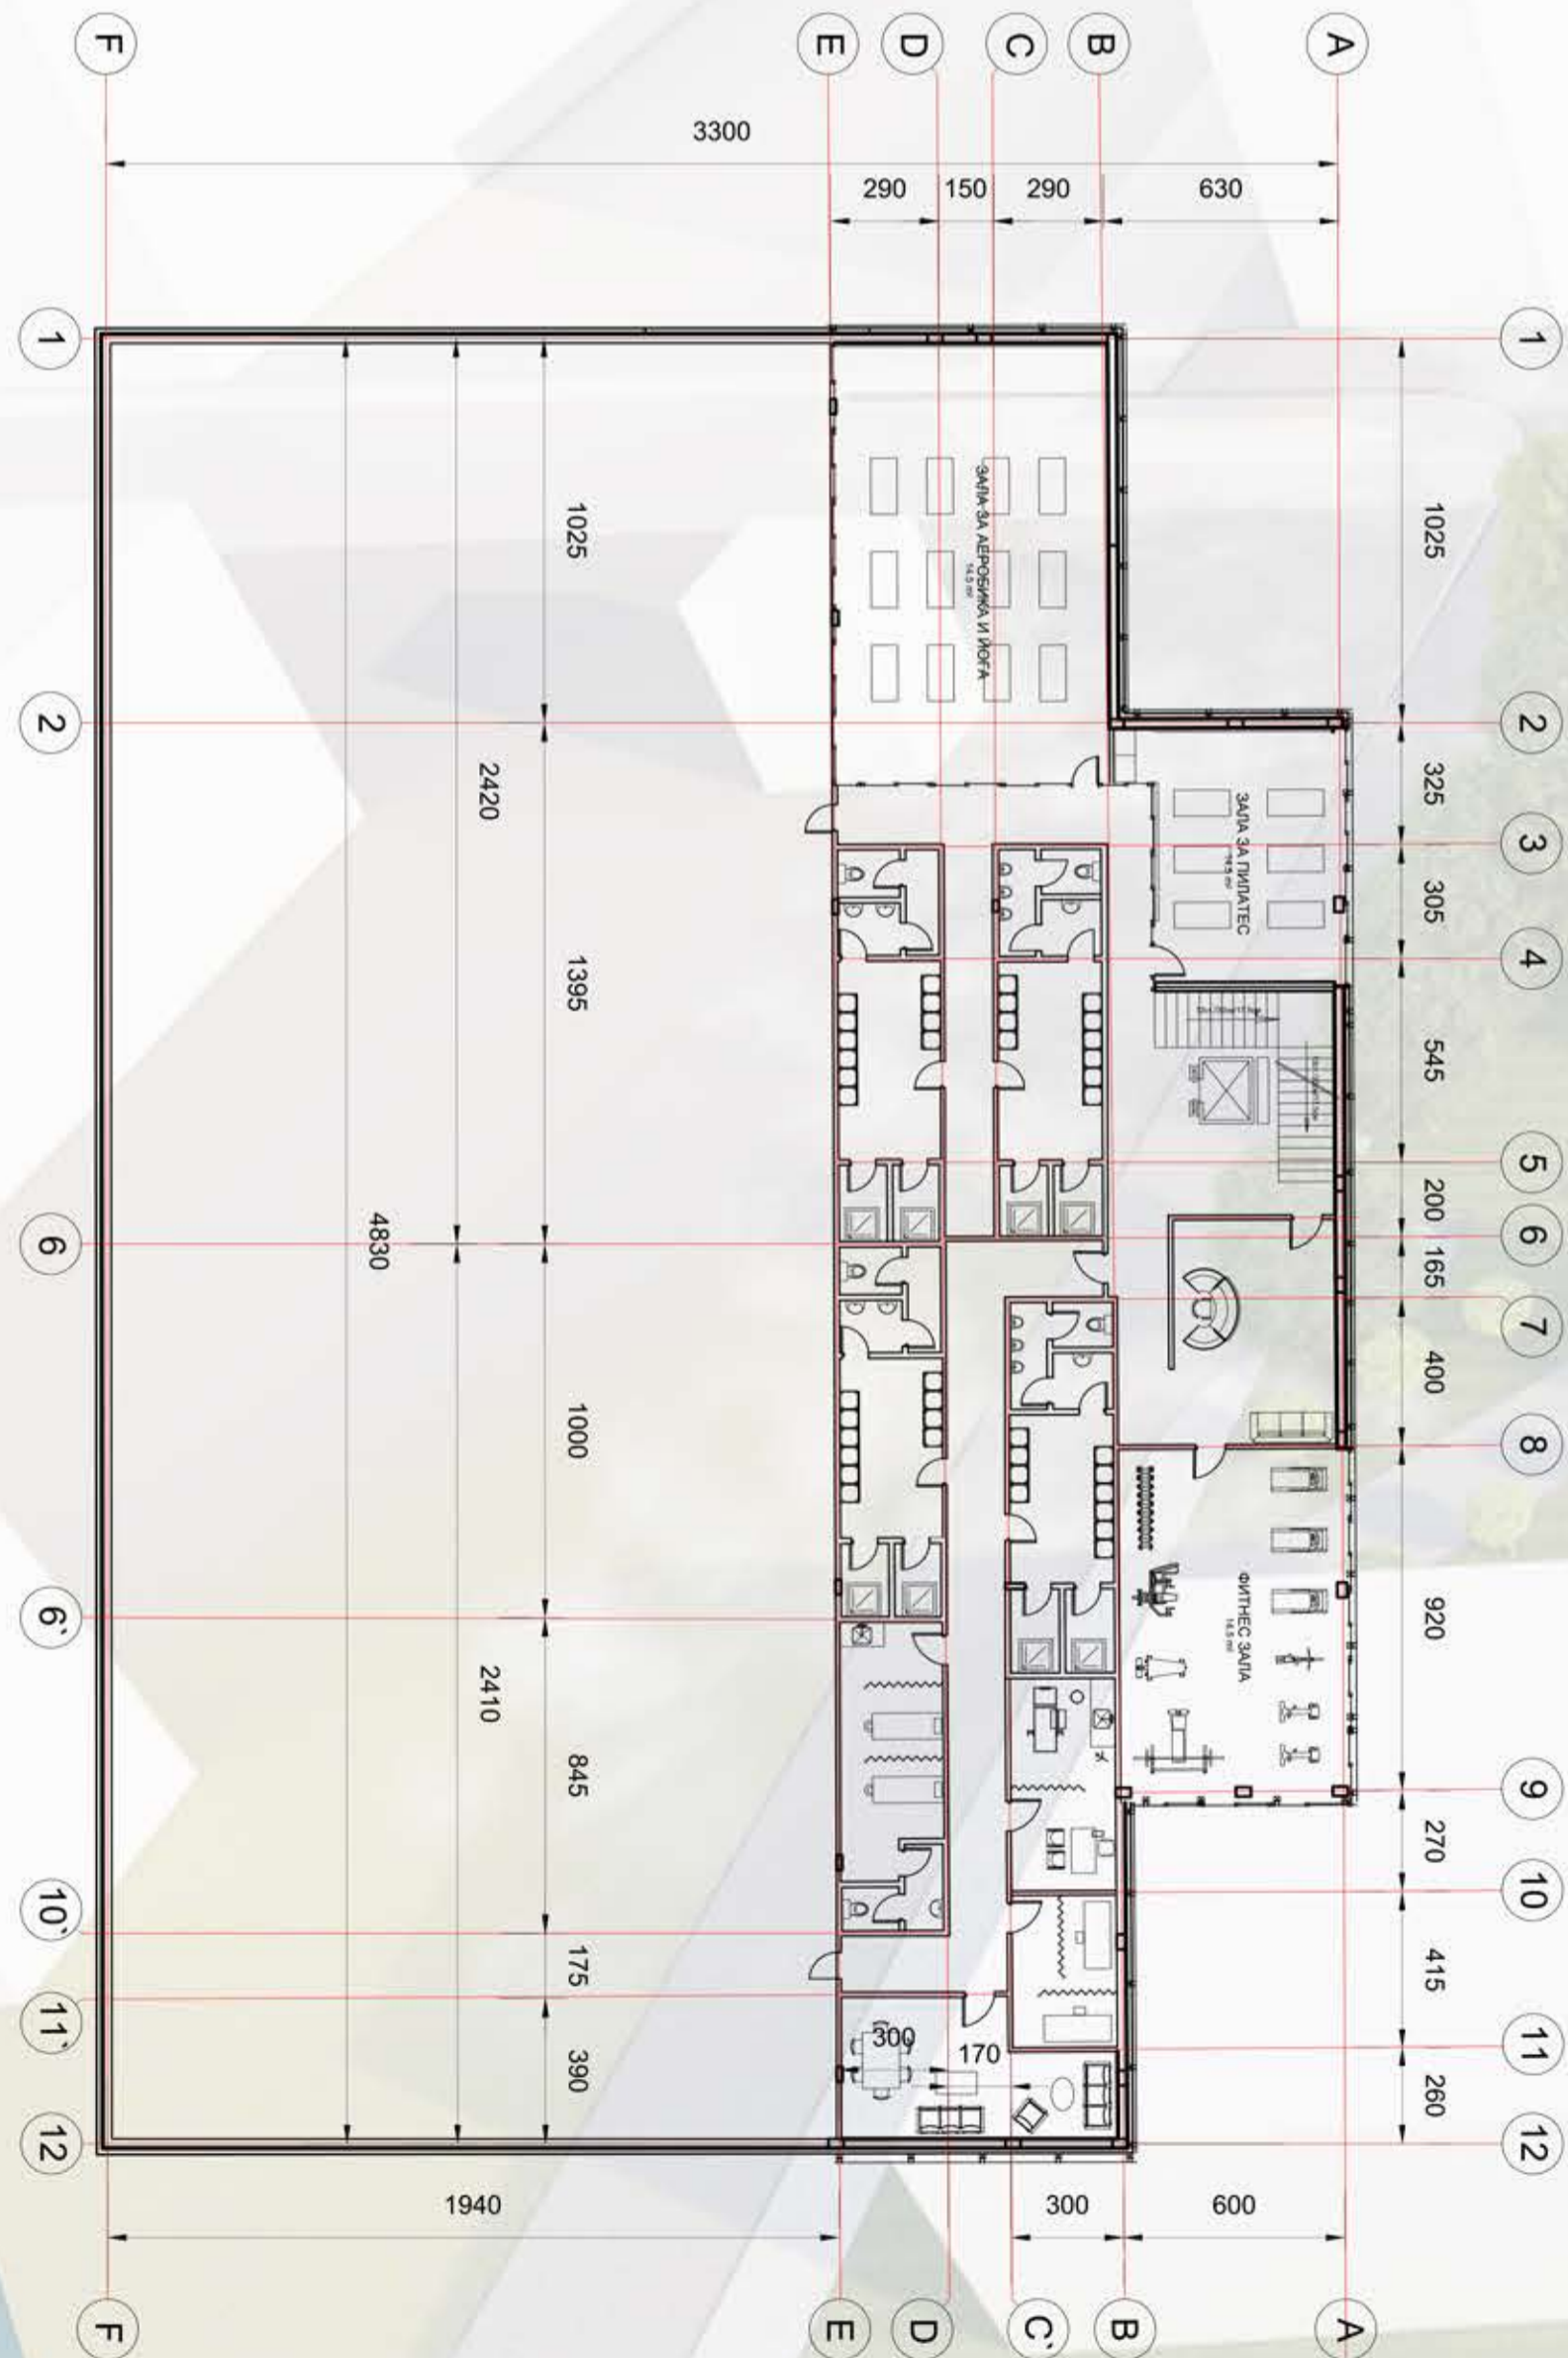


РАЗПРЕДЕЛЕНИЕ КОТА +5,20М М 1 : 200

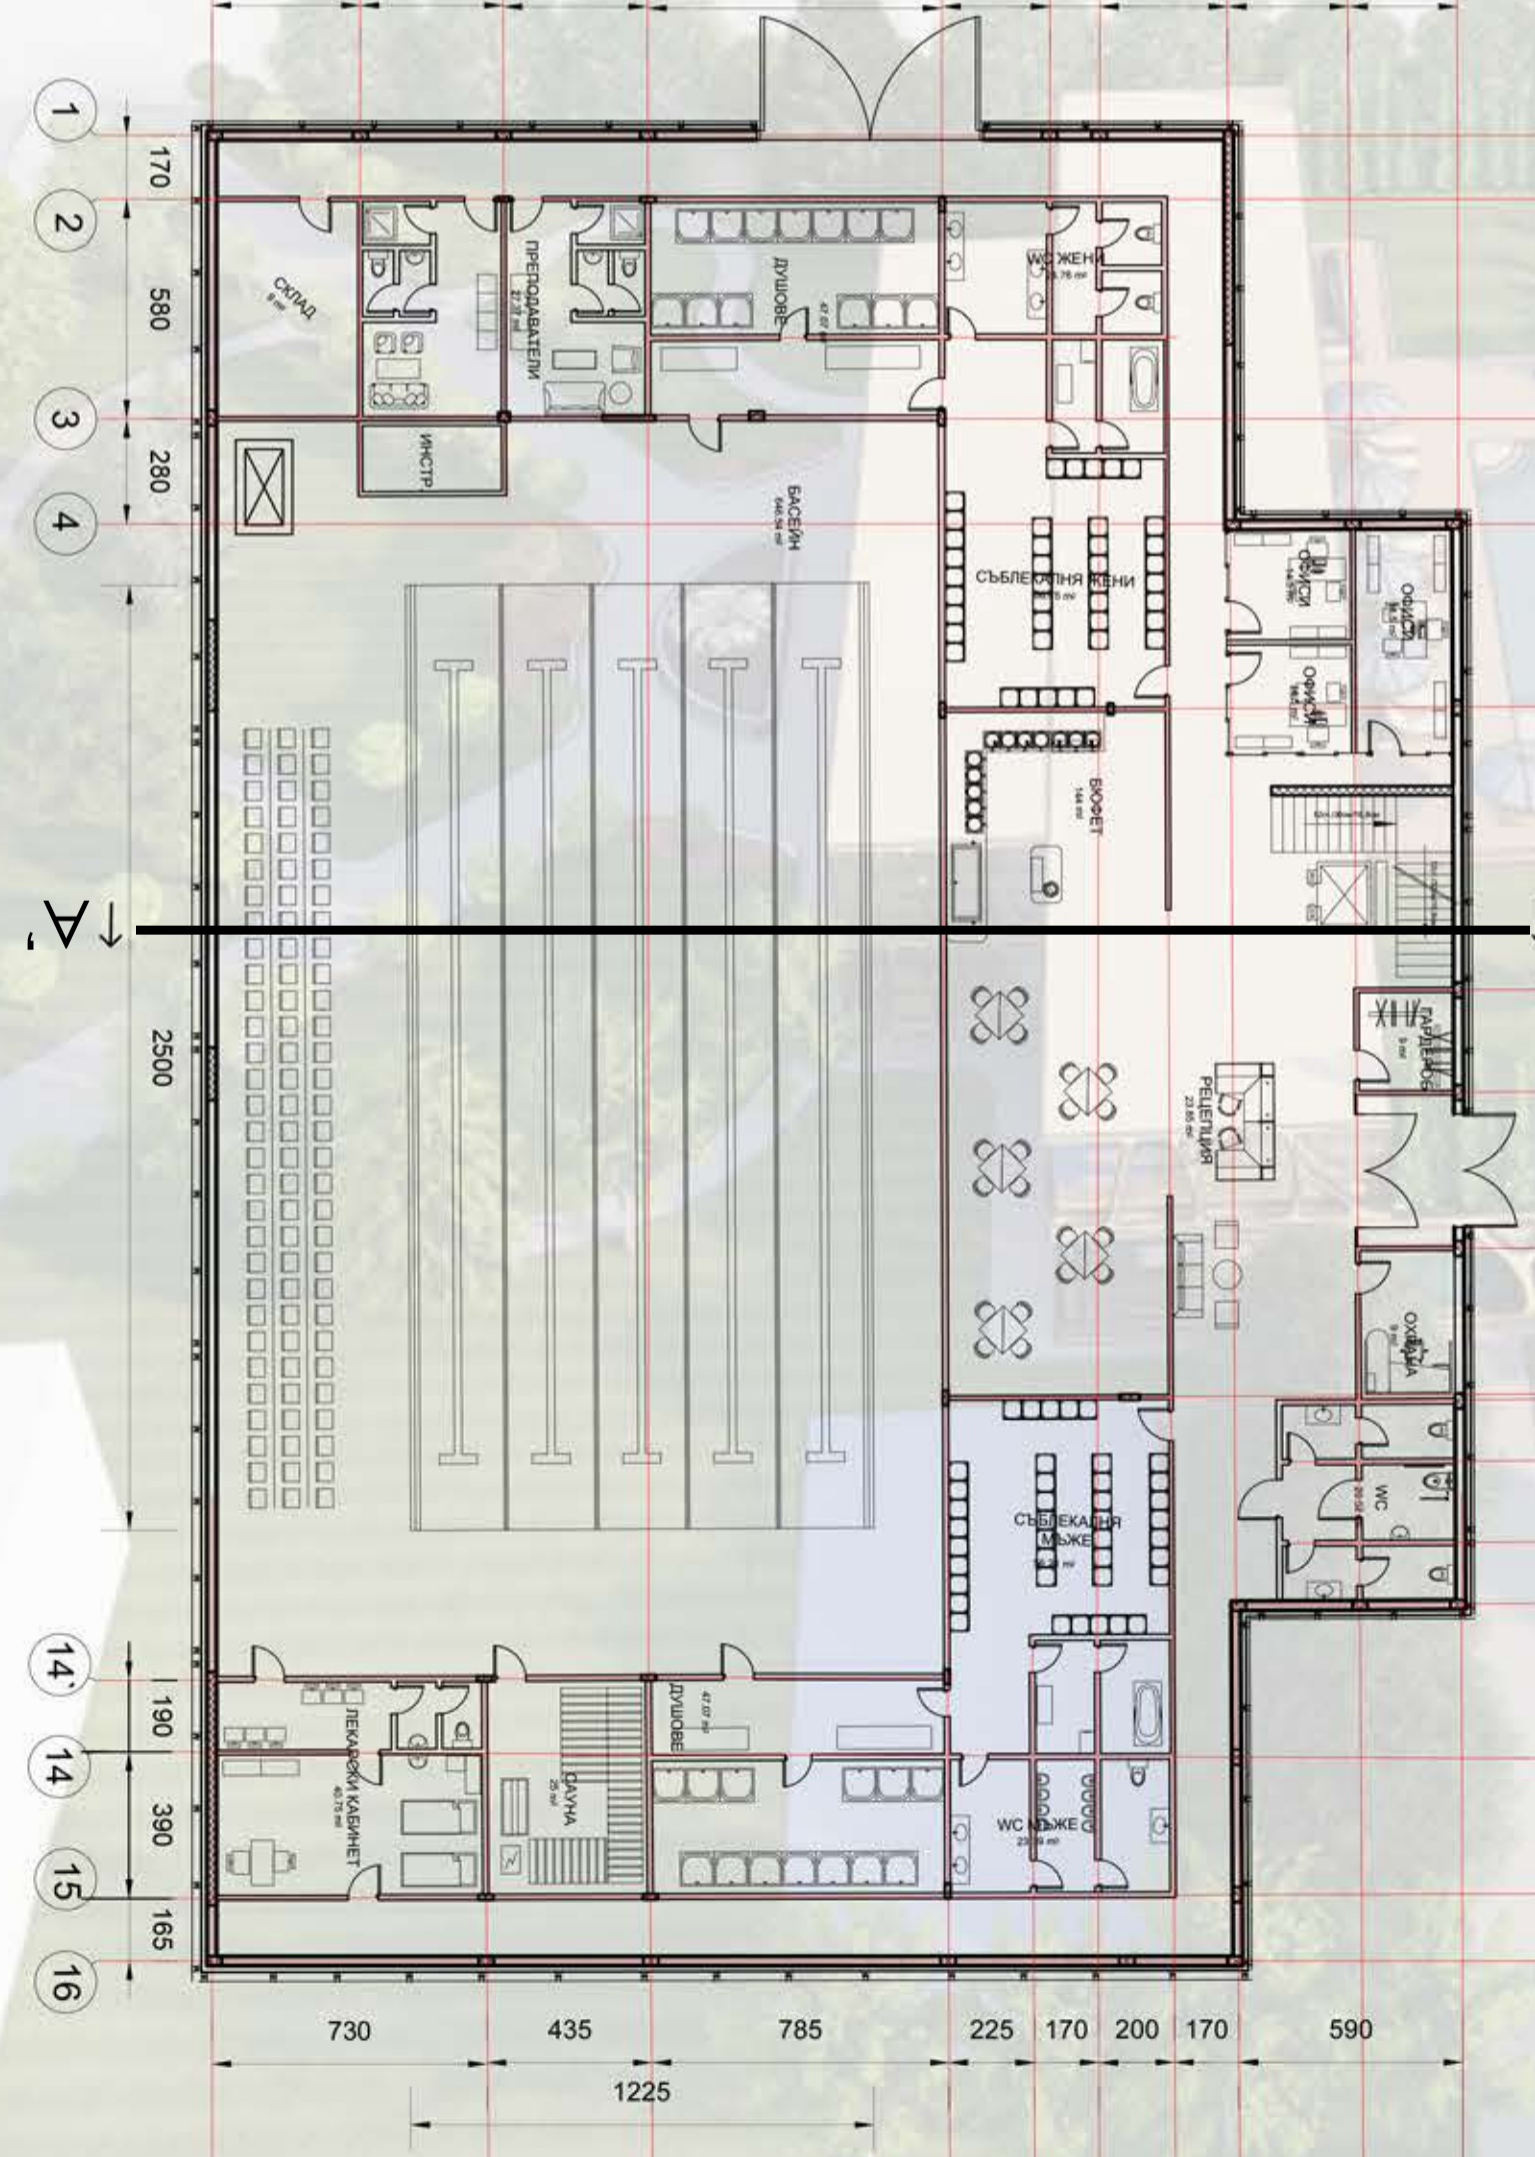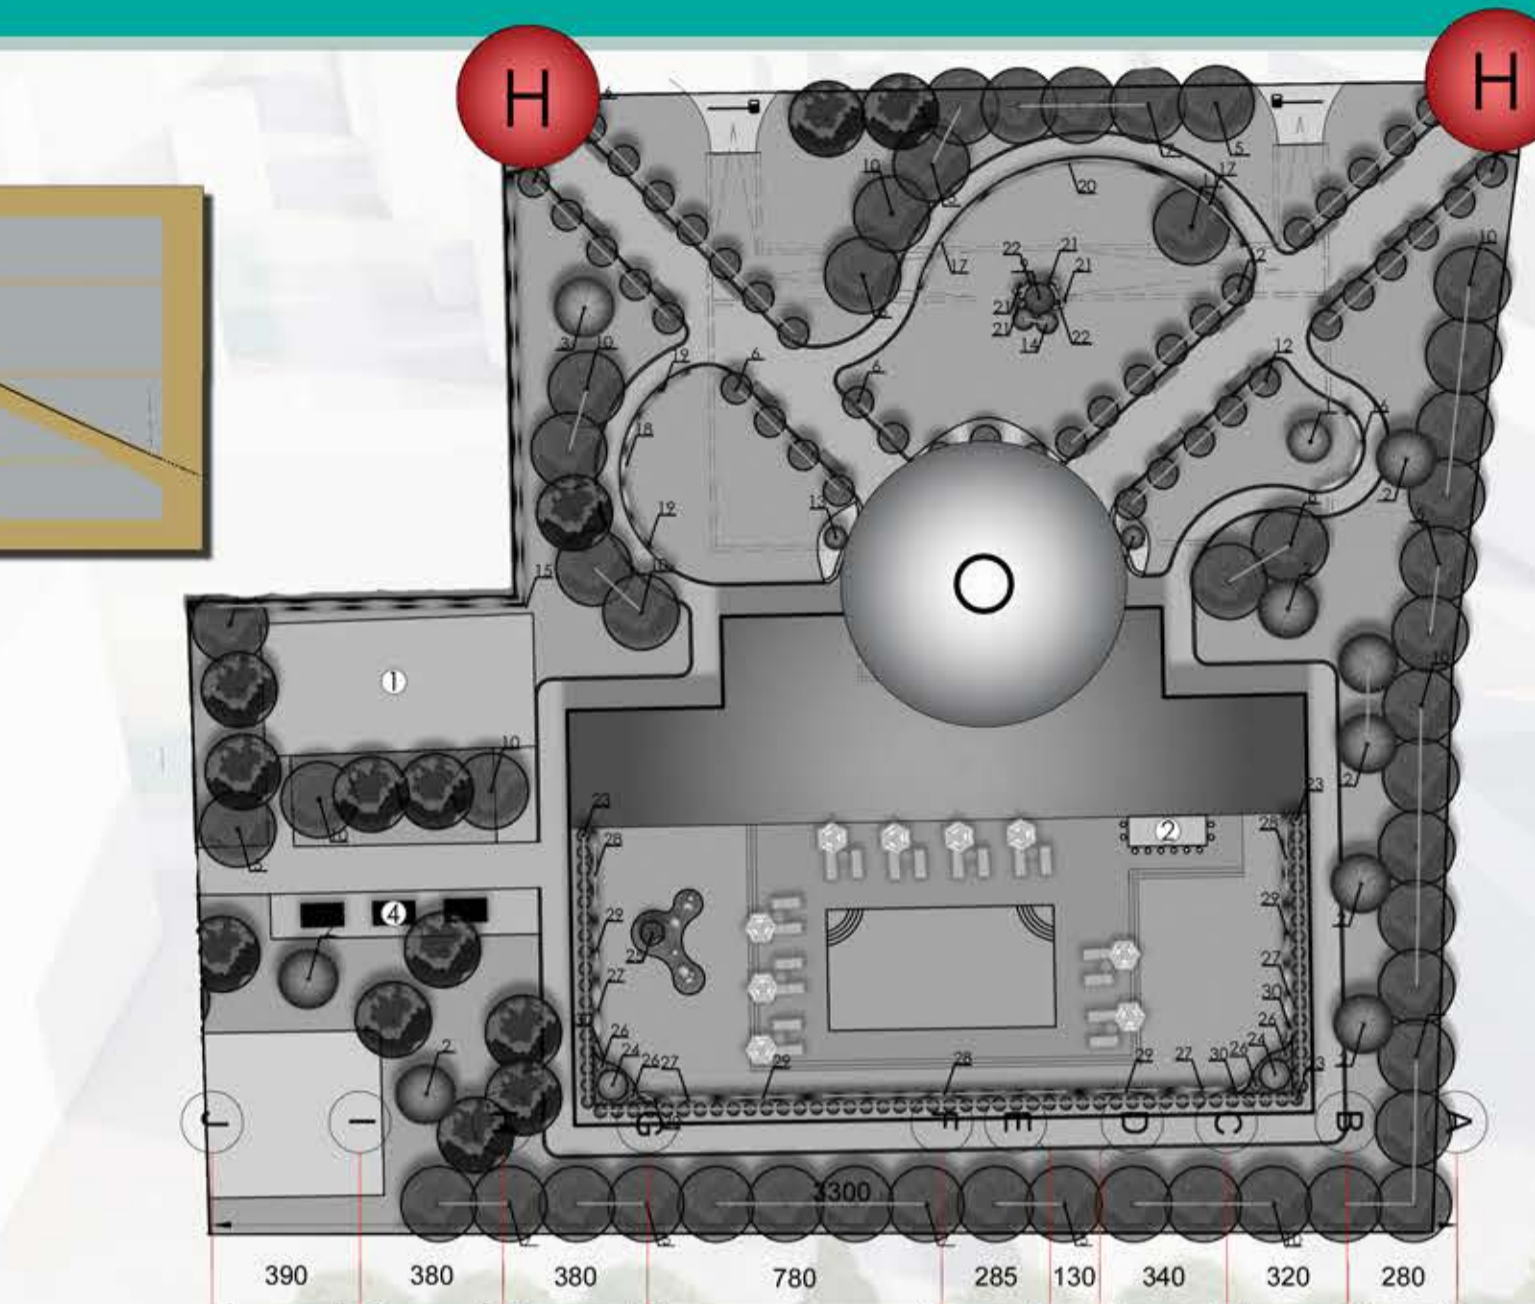


РАЗПРЕДЕЛЕНИЕ КОТА 0,00М М 1 : 200

РАЗРЕЗ АА' М 1 : 200

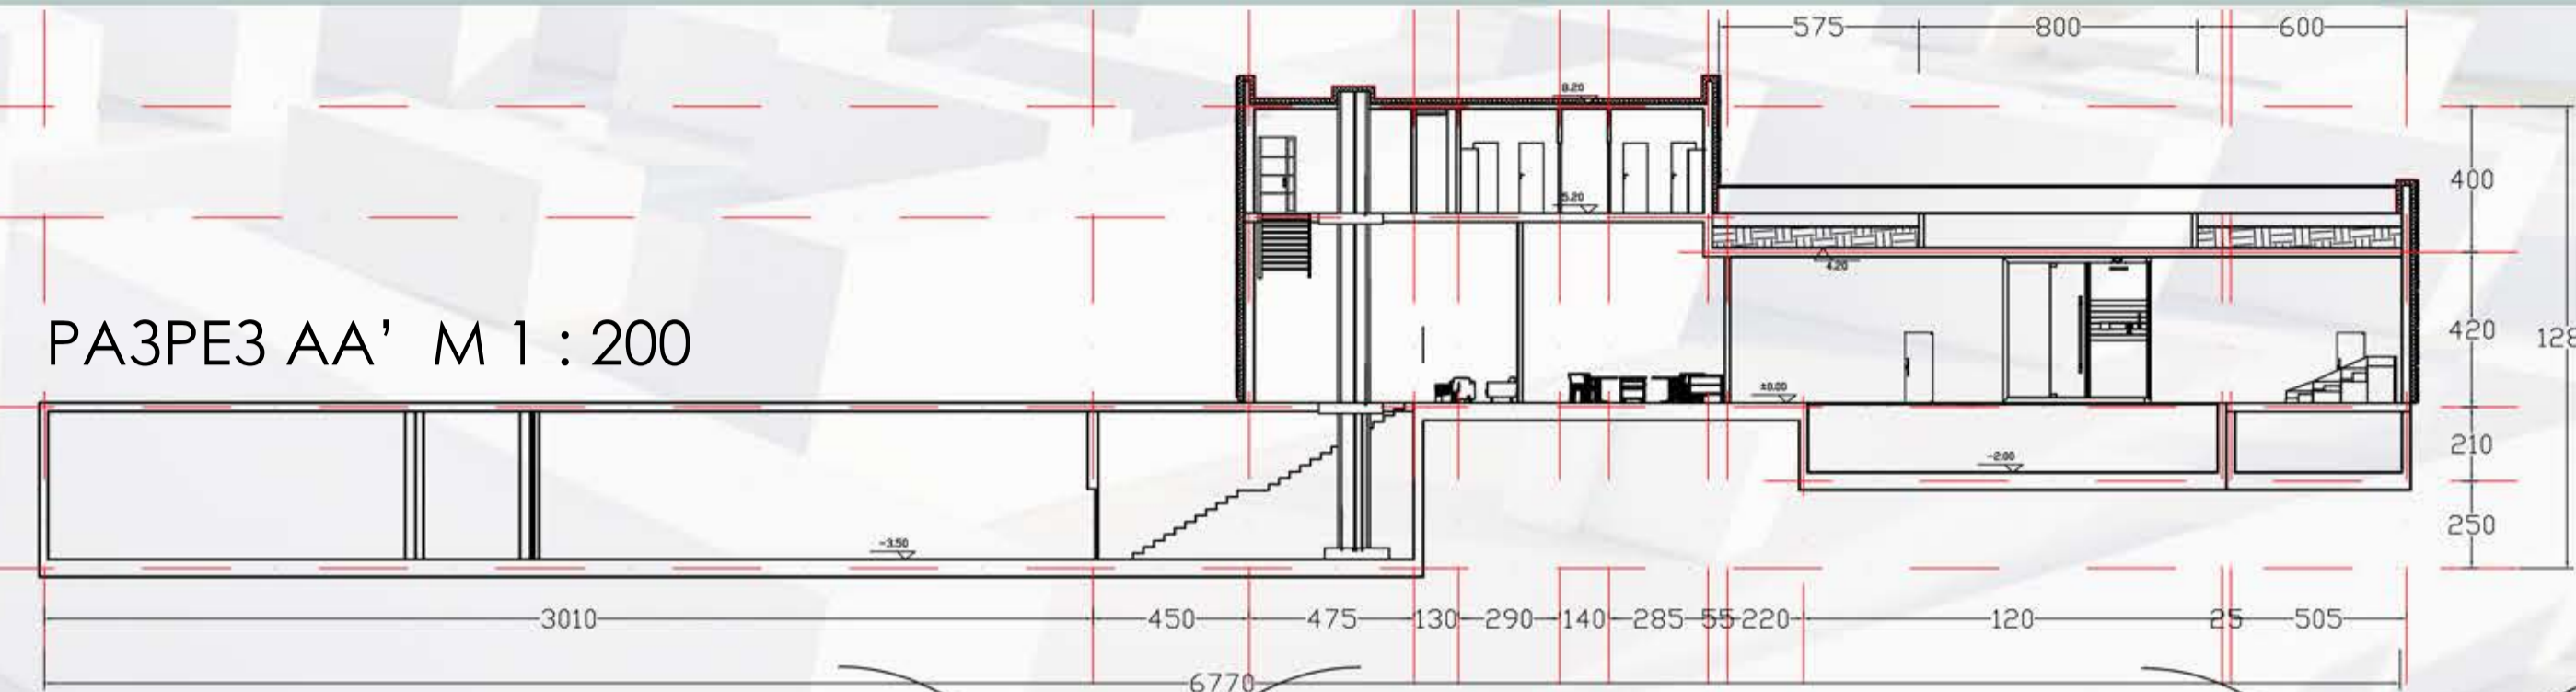

КОНЦЕПЦИЯТА Е ВДЪХОВЕНА ОТ АГРЕГАТНОТО СЪСТОЯНИЕ НА ВОДАТА, ЗАТОВА ФЛУИДНИ ФОРМИ ПРИСЪСТВАТ КАКТО ВЪВ ФАСАДАТА НА СГРАДАТА, ТАКА И В АЛЕЙНАТА МРЕЖА

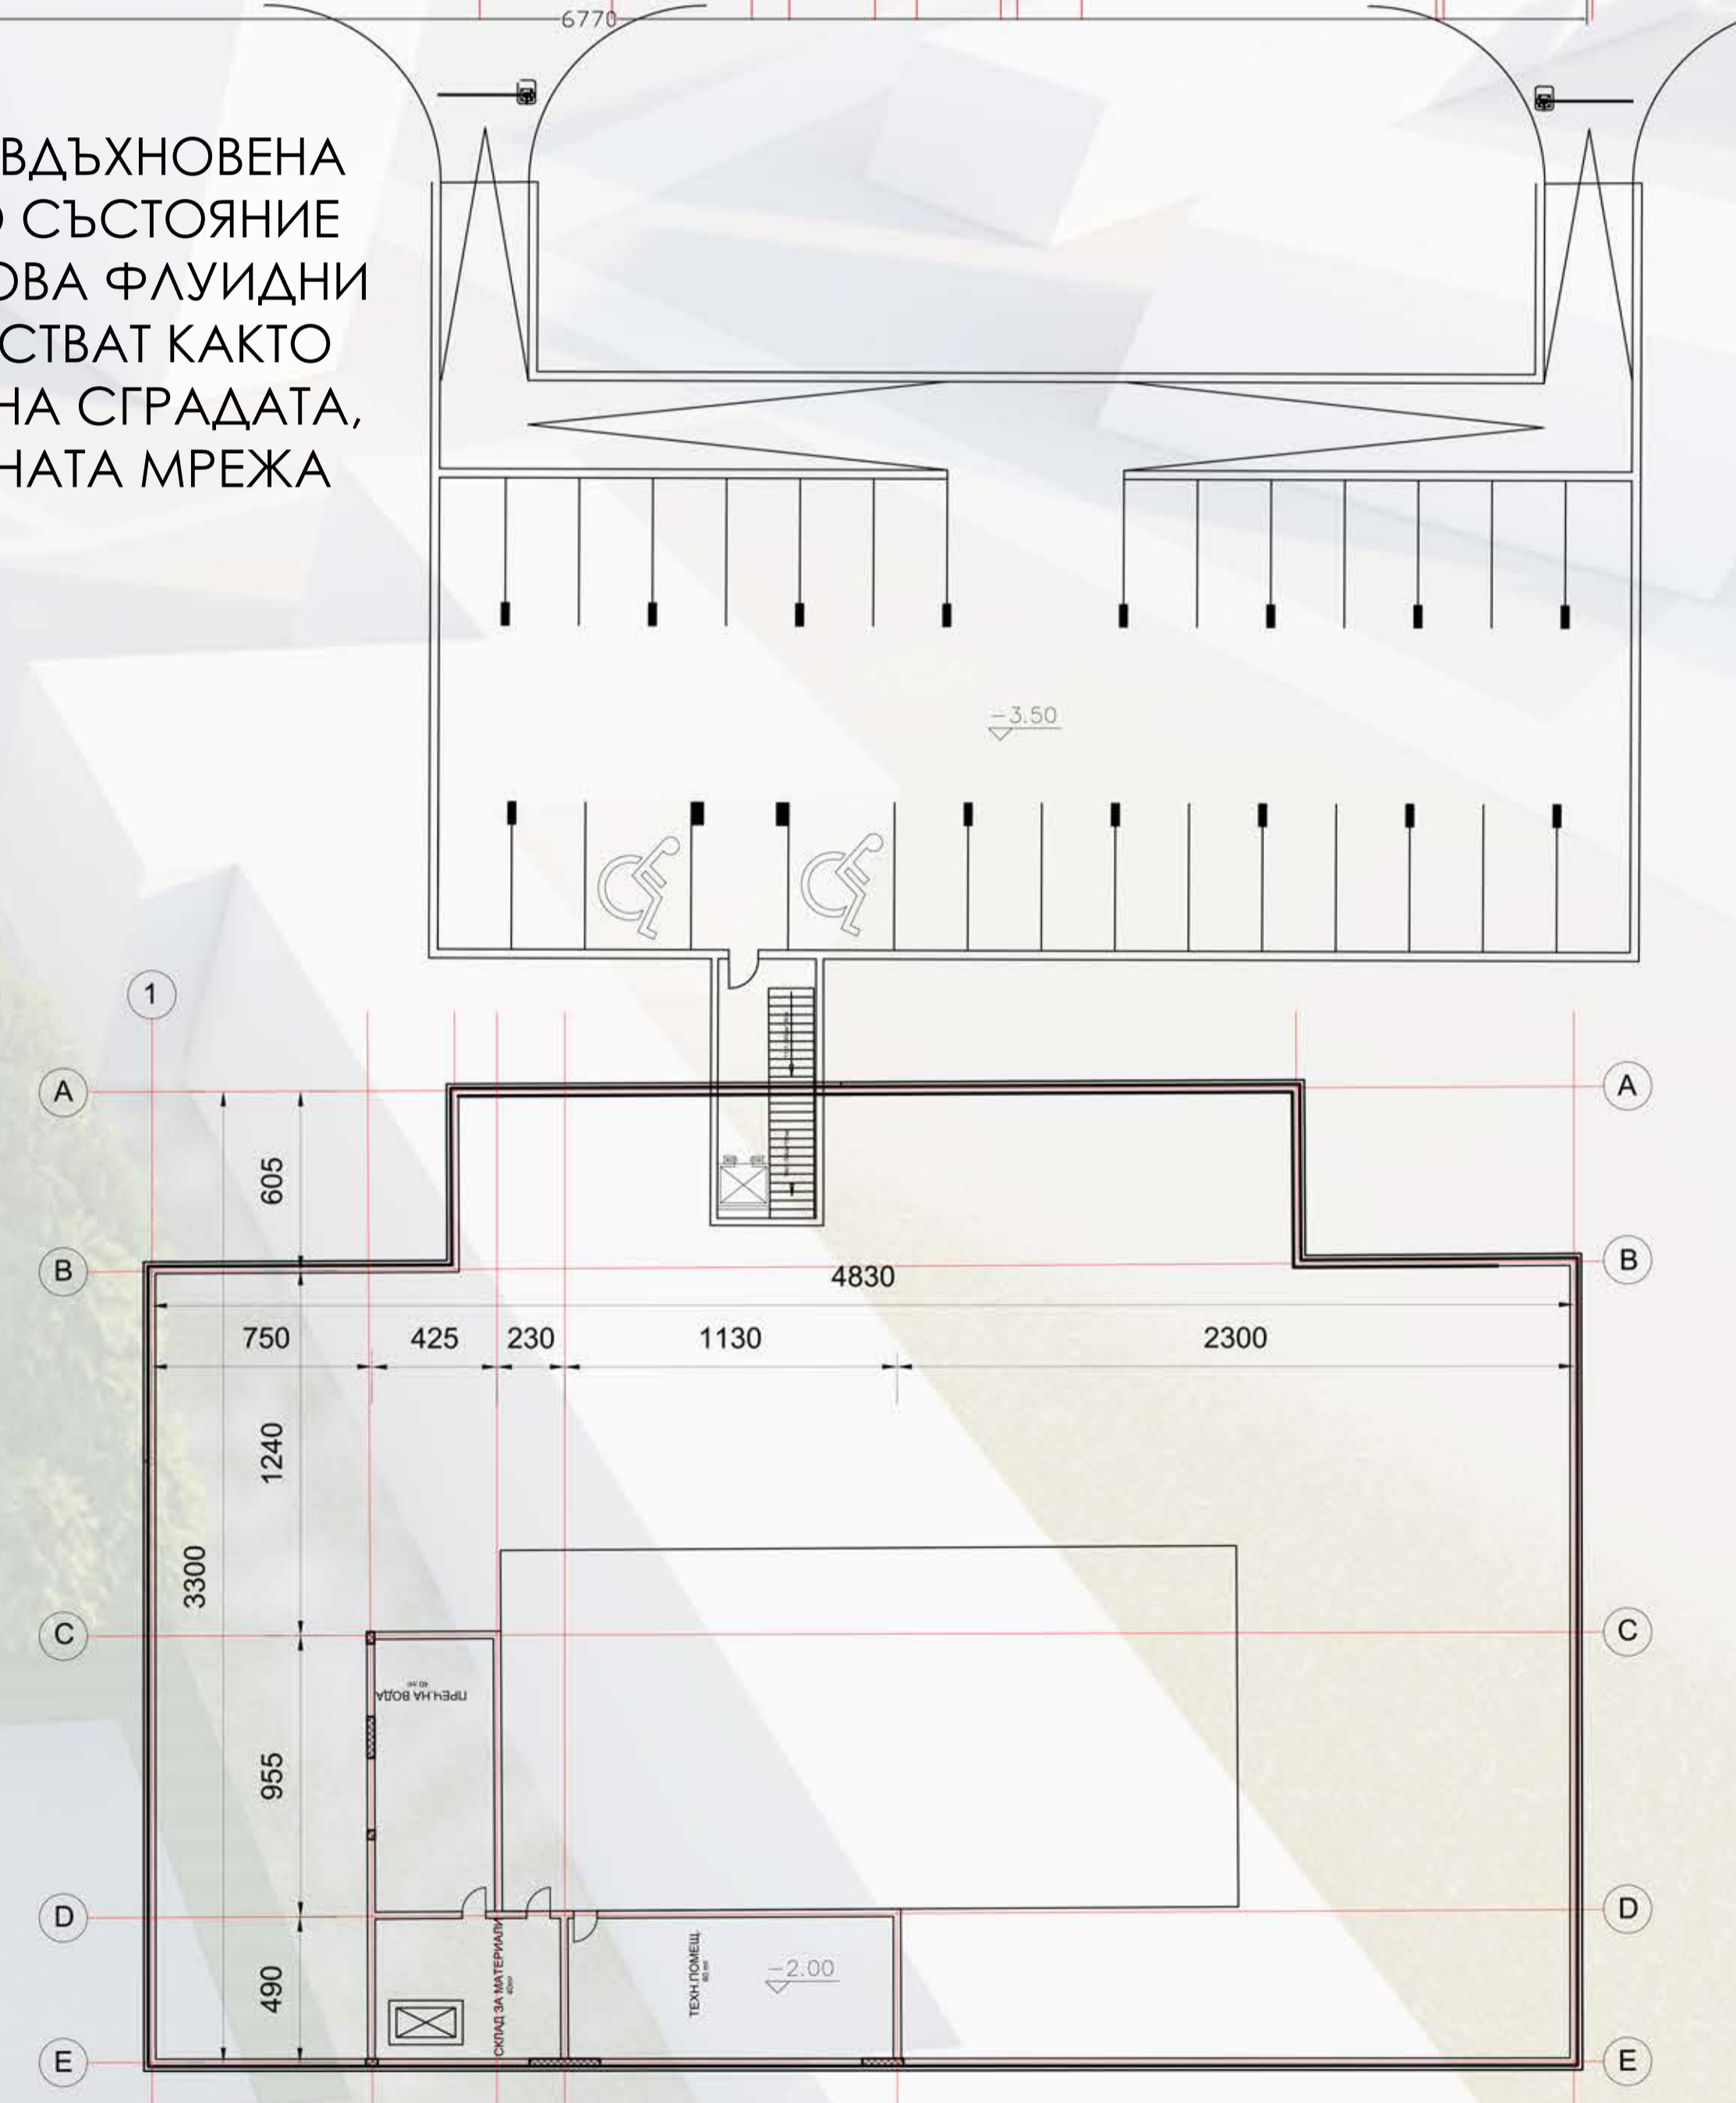

РАЗПРЕДЕЛЕНИЕ КОТА -2,00М М 1 : 200