




Този проект е финансиран от програмата за научни изследвания и иновации на ЕС „Хоризонт 2020“, съгласно споразумение № 776783



открит студентски конкурс за архитектурно-градоустройствени идеи организиран в рамките на проект УРБИНАТ: КОРИДОРИ НА ЗДРАВЕТО В ПОДКРЕПА НА ОБНОВЯВАНЕТО НА ЖИЛИЩНИ КВАРТАЛИ

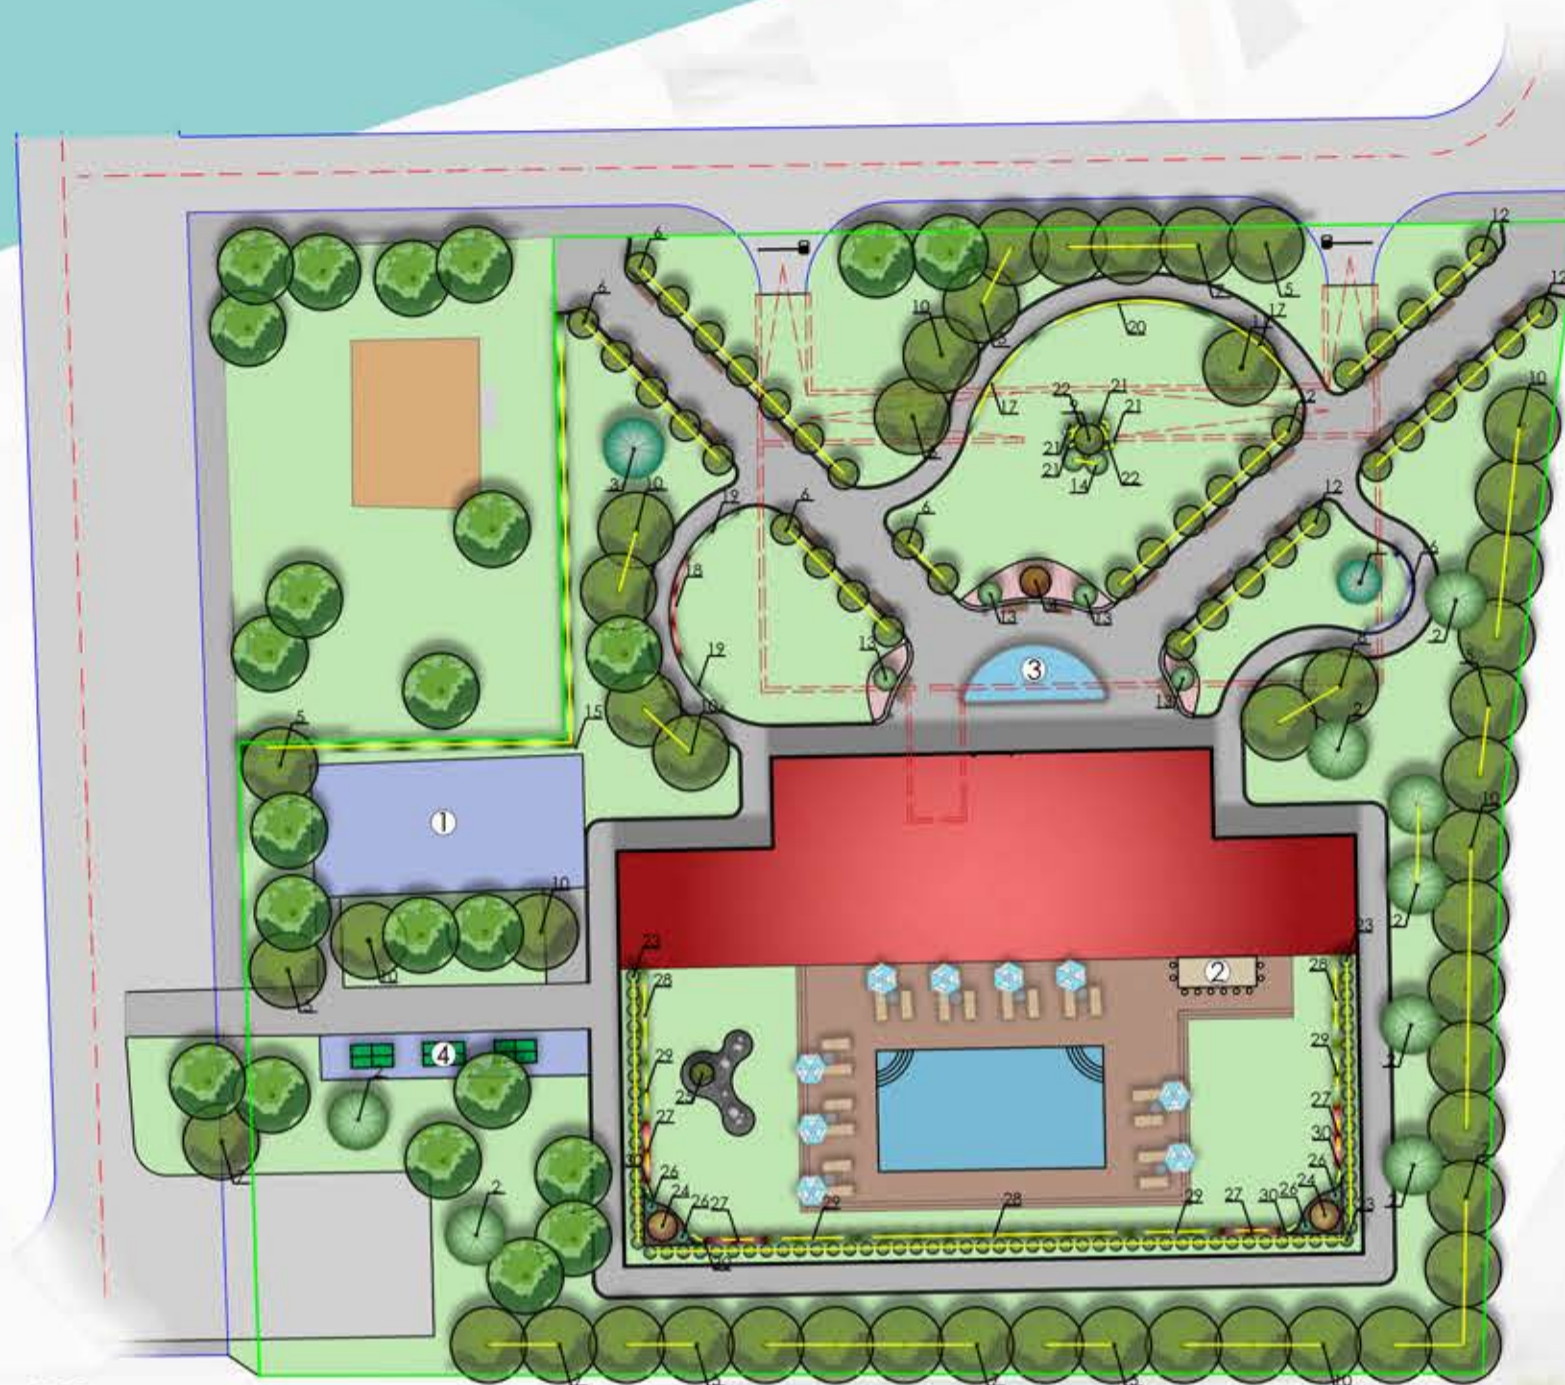


СИТУАЦИЯ И ДЕНДРОЛОГИЧЕН ПРОЕКТ М 1 : 500

**ДЕНДРОЛОГИЧНА ВЕДОМНОСТ**


№	Латинско наименование	Българско наименование
<b>I Иглолистни дървесни видове</b>		
1	<i>Cupressus arborescens</i>	Аризонски кипарис
2	<i>Pinus vesiculata</i>	Химкаловачен бор
3	<i>Pinus pungens</i>	Сребрист смърч
<b>II Широколистни дървесни видове</b>		
4	<i>Acer palmatum 'Atropurpureum'</i>	Японски клен
5	<i>Acer saccharinum</i>	Захарен клен
6	<i>Catalpa bignonioides</i>	Винониева катала
7	<i>Fragaria vesicaria</i>	Планиски есен
8	<i>Liriodendron tulipifera</i>	Лирова дърво
9	<i>Morus alba 'Pendula'</i>	Плочеца черница
10	<i>Quercus robur</i>	Летен дъб
11	<i>Salix babylonica</i>	Плочеца върба
12	<i>Salix integra 'Hakuro-Nishiki'</i>	Пъстролистна японска върба
<b>III Иглолистни храстови видове</b>		
13	<i>Thuja occidentalis 'Globea'</i>	Тъмбовидна западна туя
14	<i>Thuja occidentalis 'Golden globe'</i>	Западна туя златен глобус
<b>IV Широколистни храстови видове</b>		
15	<i>Lavandula officinalis</i>	Лавровишна
16	<i>Lavandula angustifolia</i>	Лавандула
17	<i>Lonicera nitida 'Elegant'</i>	Белества лоничера
18	<i>Physocarpus opulifolius 'Diabolo'</i>	Физокарпус 'Диаболо'
19	<i>Photinia x fraseri 'Little Red Robin'</i>	Фотиния
20	<i>Spiraea japonica 'Goldflame'</i>	Яп. спирея златен пламък
<b>V Тревисти видове</b>		
21	<i>Festuca glauca</i>	Фестука синя
22	<i>Muhlenbergia capillaris</i>	Мулленбергия
<b>Растителност покривна градина</b>		
<b>VI Иглолистни дървесни видове</b>		
23	<i>Thuja occidentalis 'Smaragd'</i>	Западна туя smaragd
<b>VII Широколистни дървесни видове</b>		
24	<i>Acer palmatum 'Atropurpureum'</i>	Японски клен
25	<i>Salix integra 'Flamingo'</i>	Пъстролистна върба
<b>VIII Иглолистни храстови видове</b>		
26	<i>Pinus pungens 'globosa Nana'</i>	Сребрист смърч
<b>IX Широколистни храстови видове</b>		
27	<i>Berberis th. 'Atropurpurea Nana'</i>	Тунбергива берберис
28	<i>Lavandula officinalis</i>	Лавровишна
29	<i>Spiraea japonica 'Golden Princess'</i>	Яп. спирея златна принцеса
<b>X Тревисти видове</b>		
30	<i>Festuca glauca</i>	Фестука синя

**ЛЕГЕНДА:**

- 1 съществуваща детска площадка
- 2 открит бар
- 3 фонтан
- 4 тенис на маса
- 5 съществуваща растителност
- 6 новопроектирани иглолистни дървета
- 7 новопроектирани широколистни дървета
- 8 мезозелени широколистни храсти
- 9 тревна площ
- 10 цветен мухч - тъмнокафяв
- 11 цветен мухч - червен
- 12 бял мраморен камък
- 13 ударологическа настилка
- 14 декоративен
- 15 пешеходни алеи
- 16 улична мрежа
- 17 съществуваща strada
- 18 покрив на новопроектирана strada
- 19 дек. камък за скален път
- 20 парков номер на вид
- 21 конкурсна територия
- 22 линия свързваща растения от един вид
- 23 очертаване на подземен паркинг

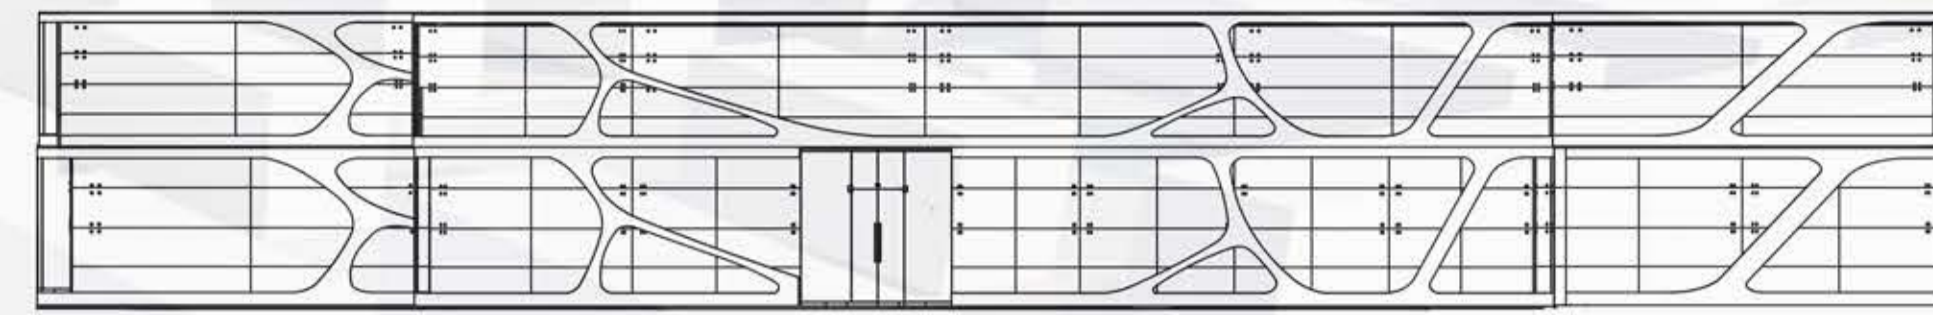

ФАСАДА СЕВЕРОЗАПАД М 1 : 200

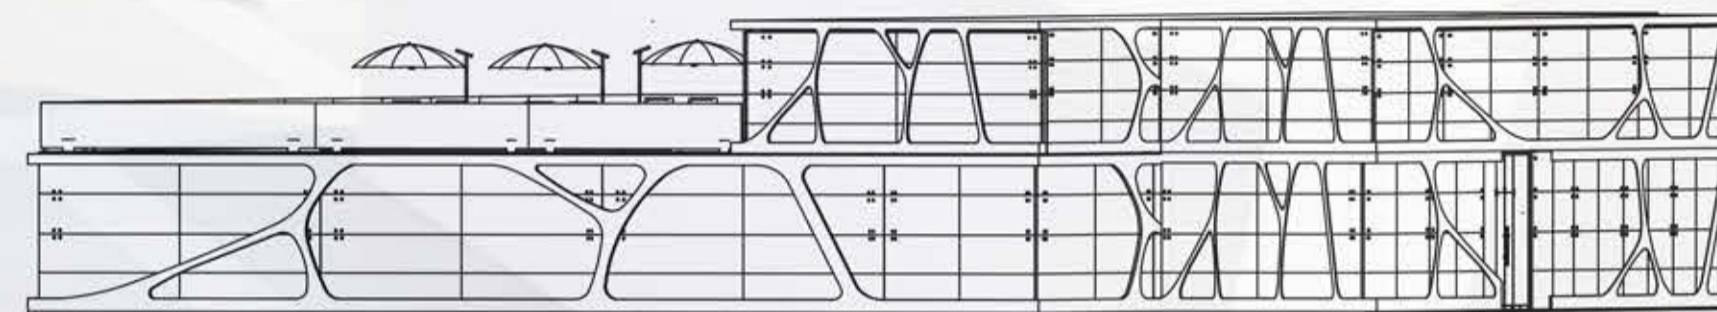


ФАСАДА СЕВЕР М 1 : 200

В ПРОСТРАНСТВОТО НА ПЛУВНИЯ БАСЕЙН Е ПРЕДВИДЕНА ЗЕЛЕНА СТЕНА, КОЯТО ДА ДОПРИНЕСЕ ЗА НАМАЛЯВАНЕТО НА ЕНЕРГИЙНАТА КОНСУМАЦИЯ НА СГРАДАТА И ДА ПОДОБРИ КАЧЕСТВОТО НА ВЪЗДУХА



3D ВИЗУАЛИЗАЦИИ

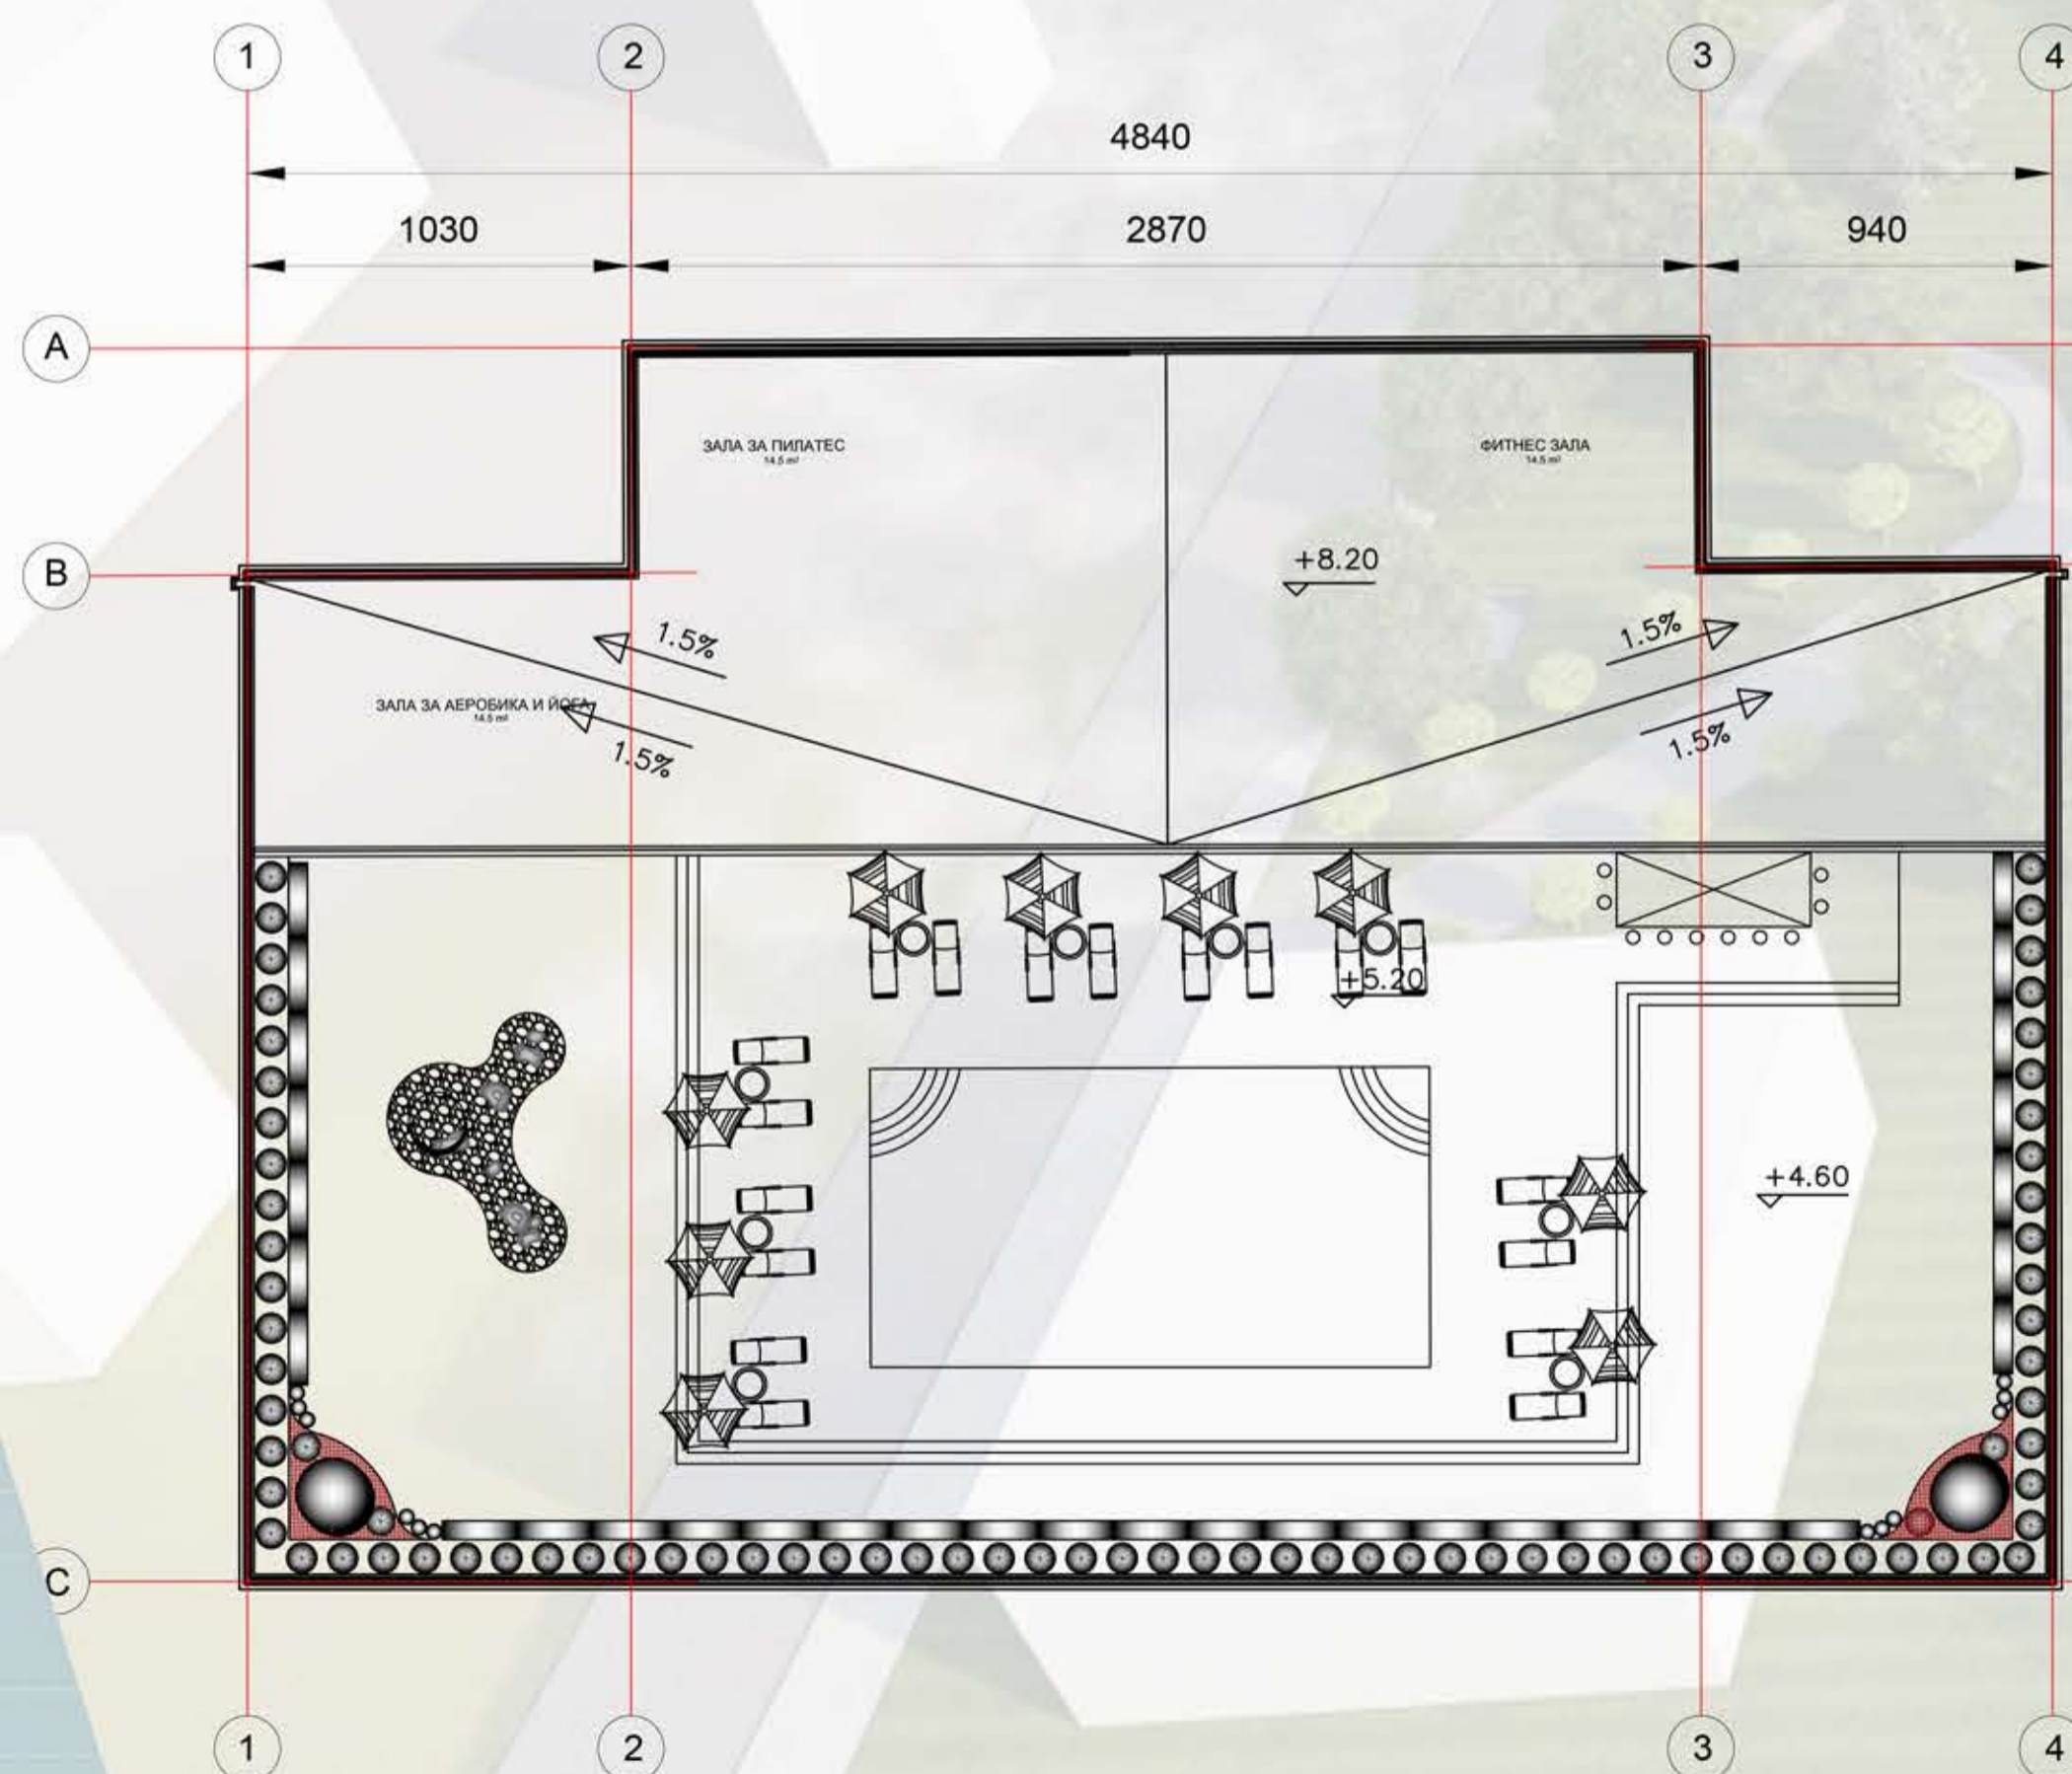

ПЛАН ПОКРИВ М 1 : 200