





Този проект е финансиран от програмата за научни изследвания и иновации на ЕС „Хоризонт 2020“, съгласно споразумение № 776783




открит студентски конкурс за архитектурно-градоустройствени идеи организиран в рамките на проект


УРБИНАТ: КОРИДОРИ НА ЗДРАВЕТО В ПОДКРЕПА НА ОБНОВЯВАНЕТО НА ЖИЛИЩНИ КВАРТАЛИ

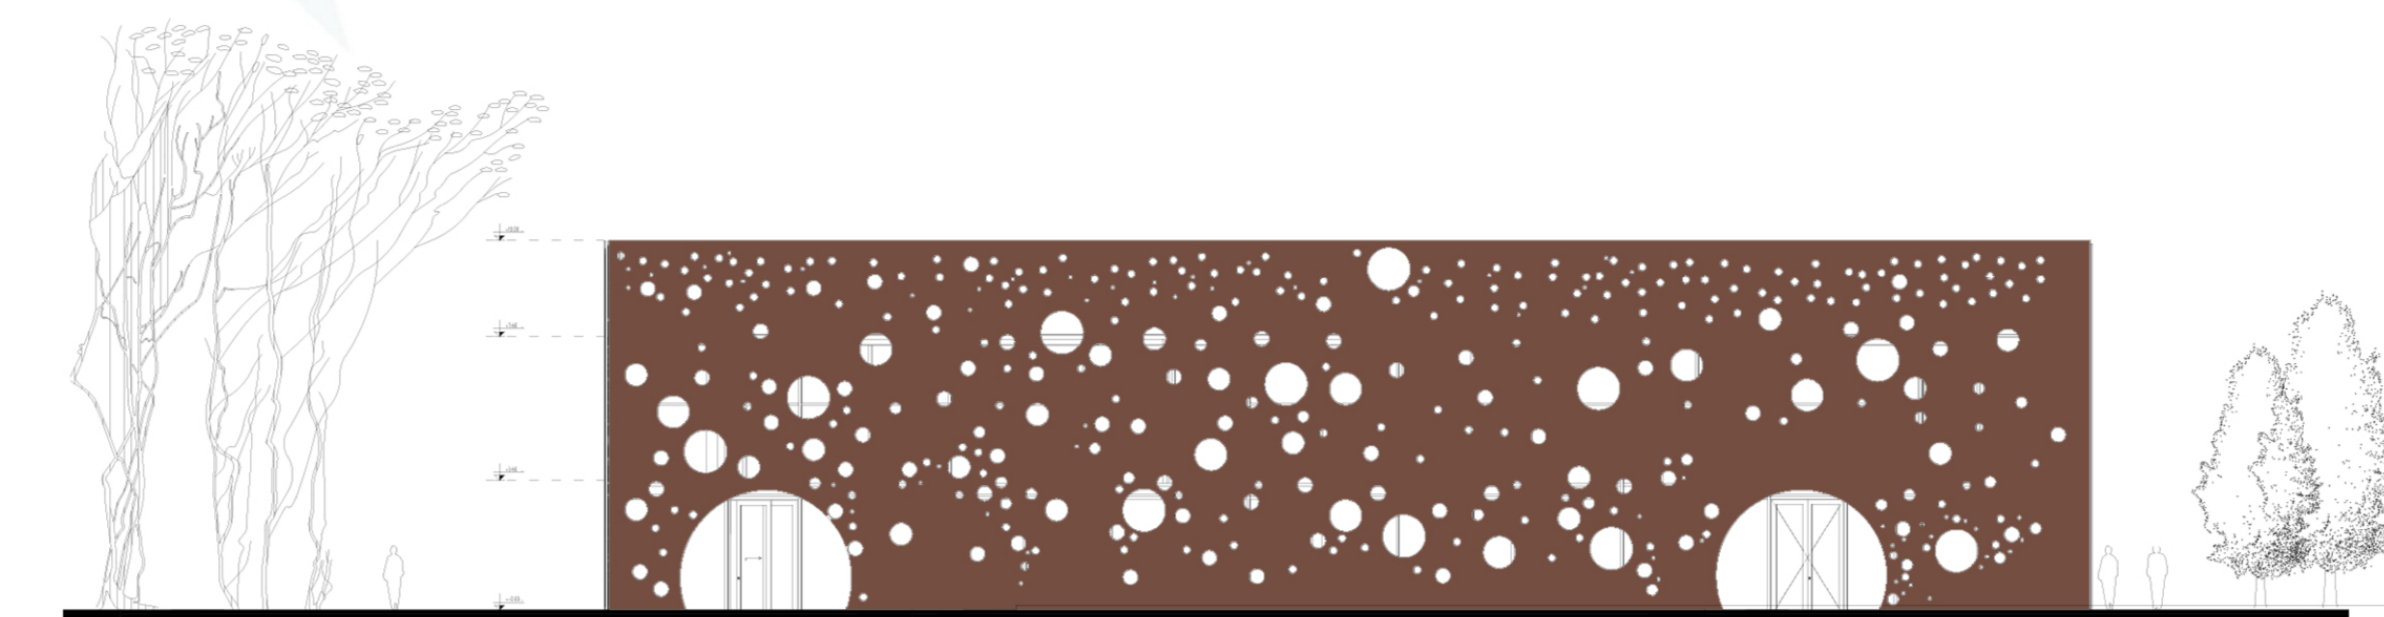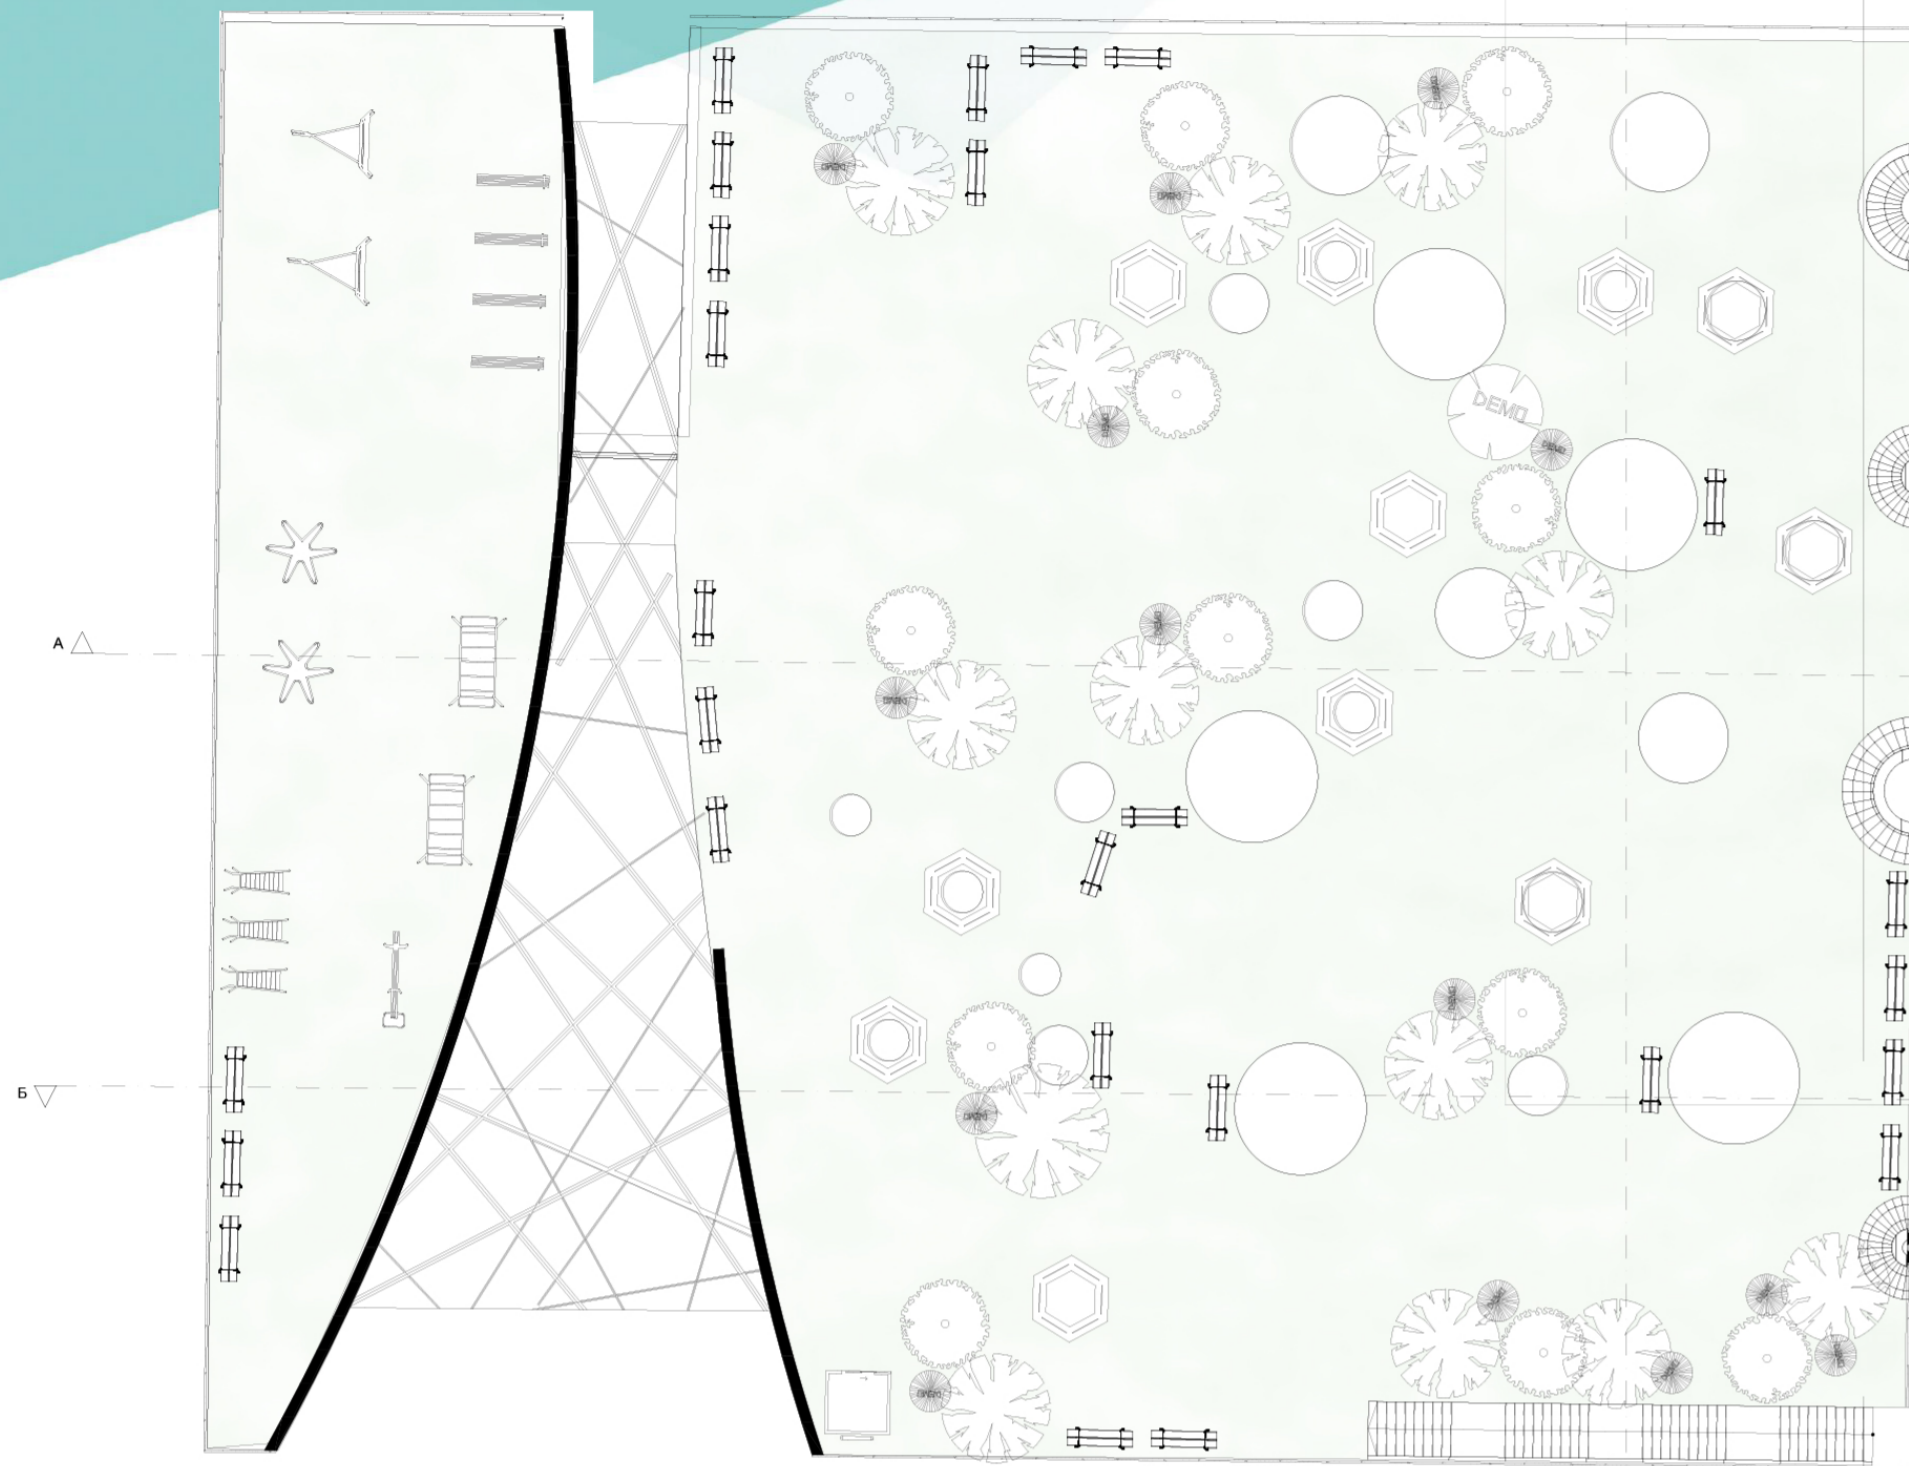


ФАСАДА СЕВЕРОЗАПАД М 1:200

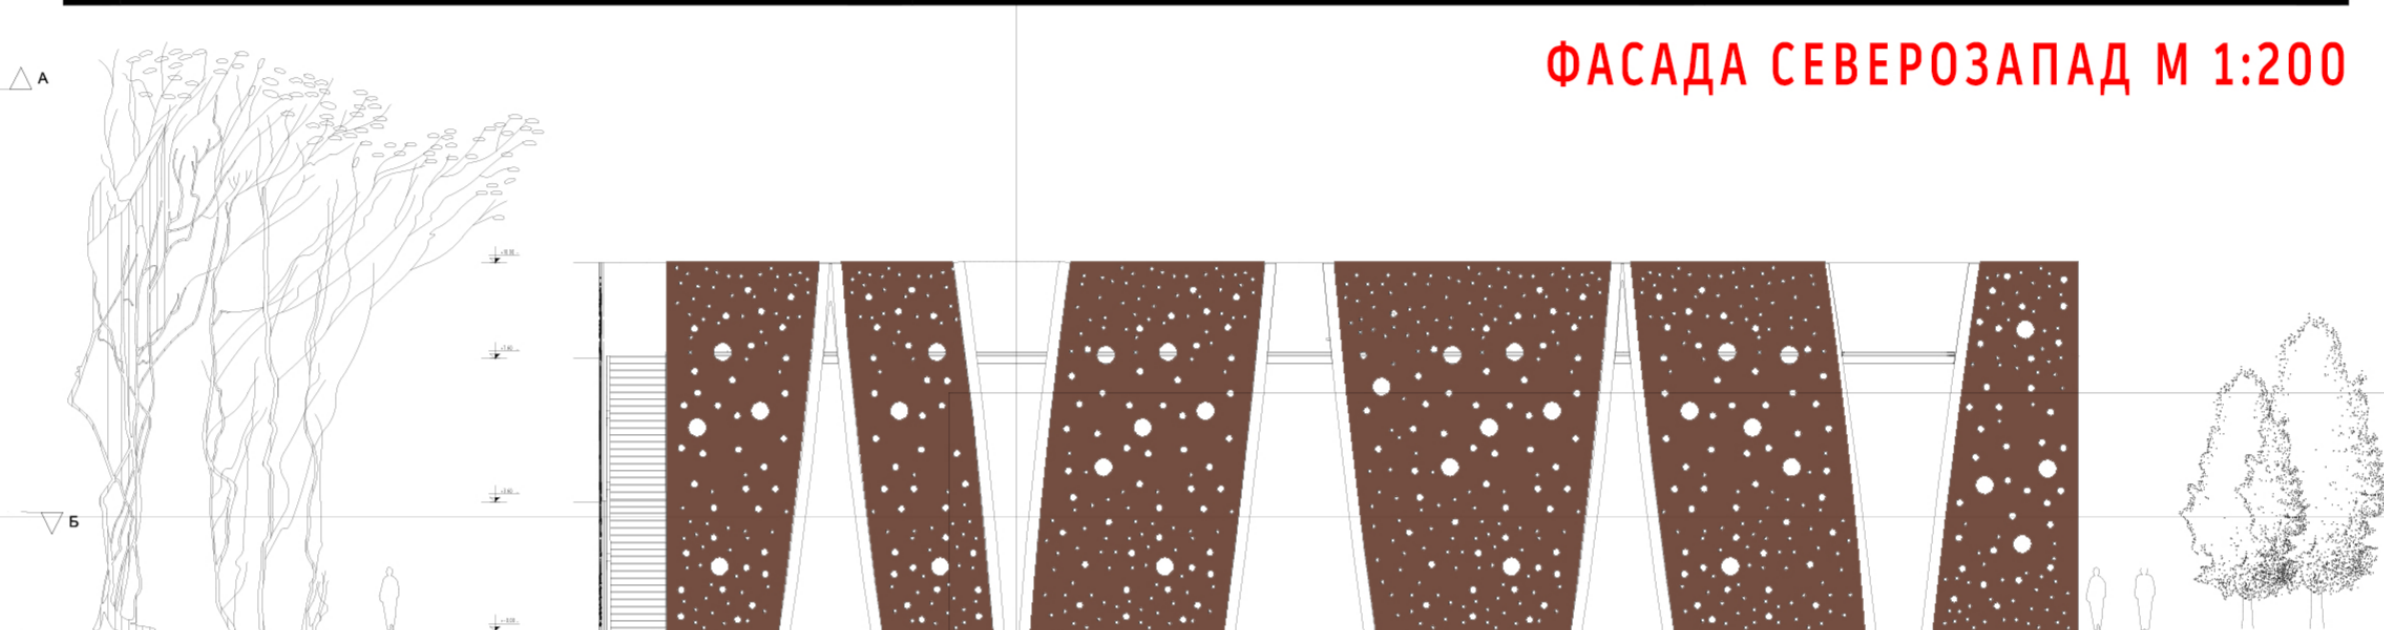


ФАСАДА ЮГОИЗТОК М 1:200

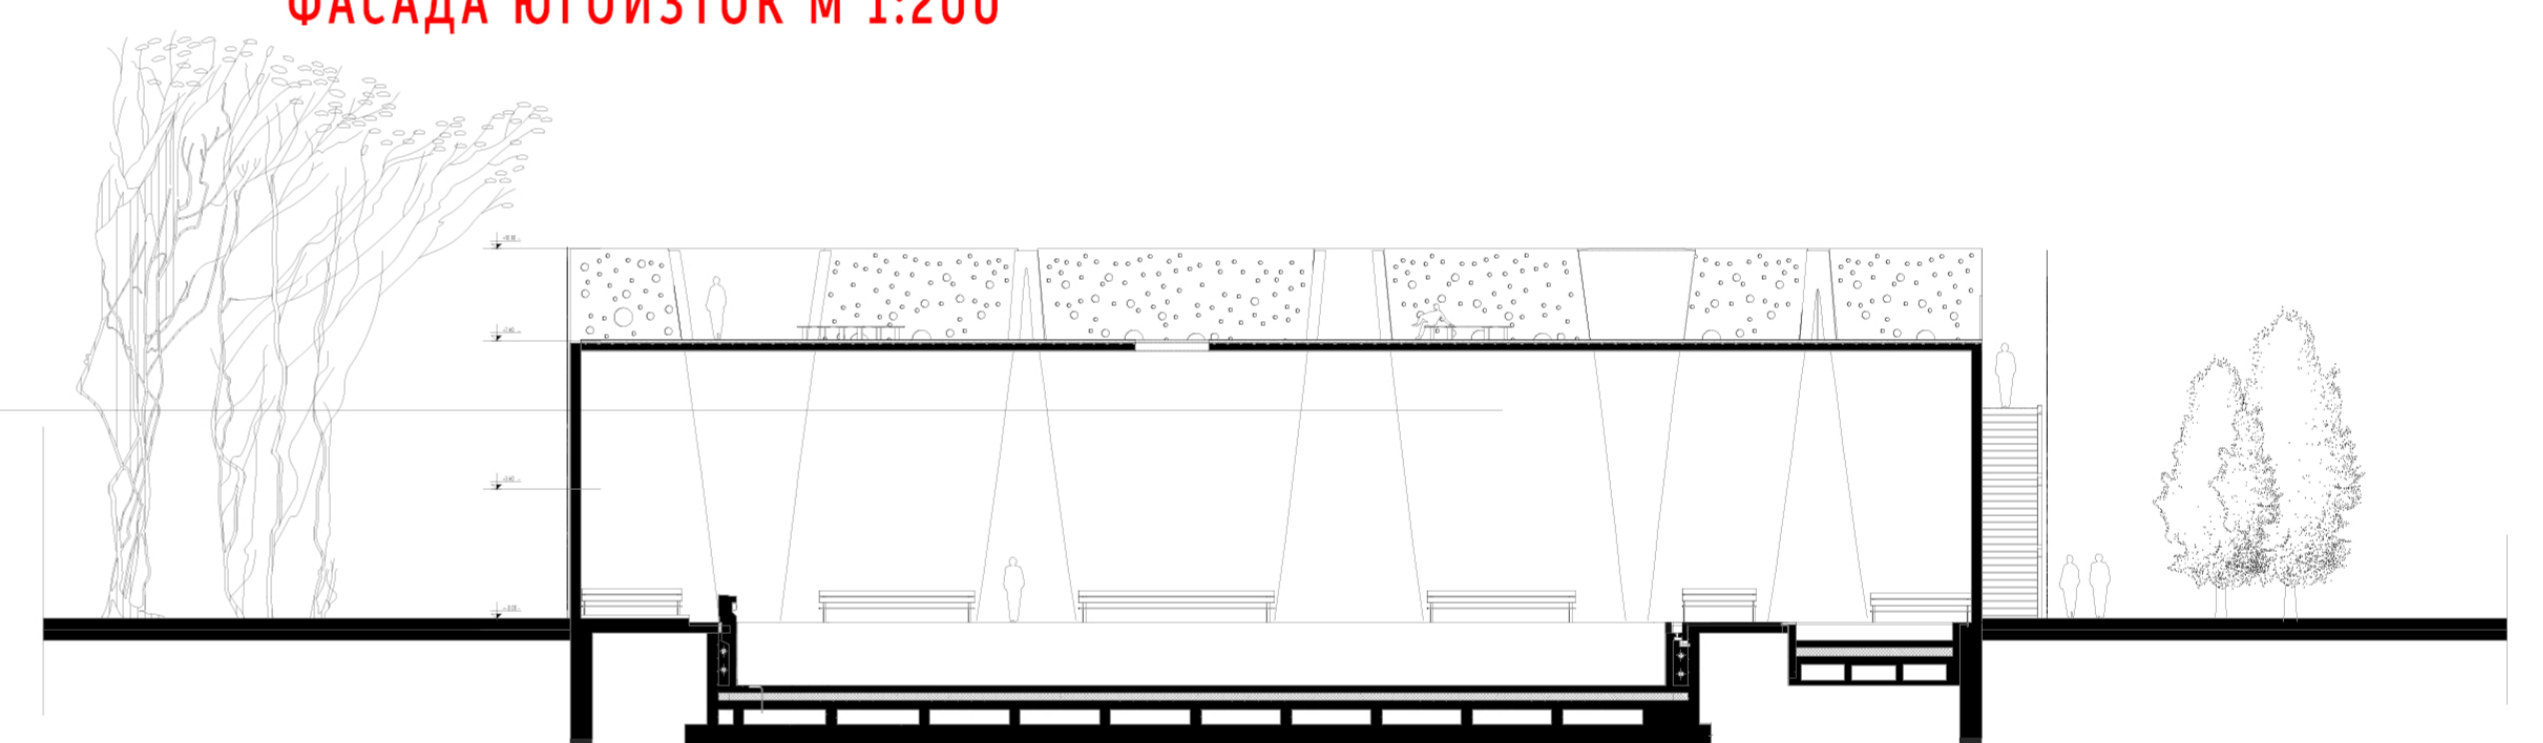

РАЗРЕЗ В-В М 1:200

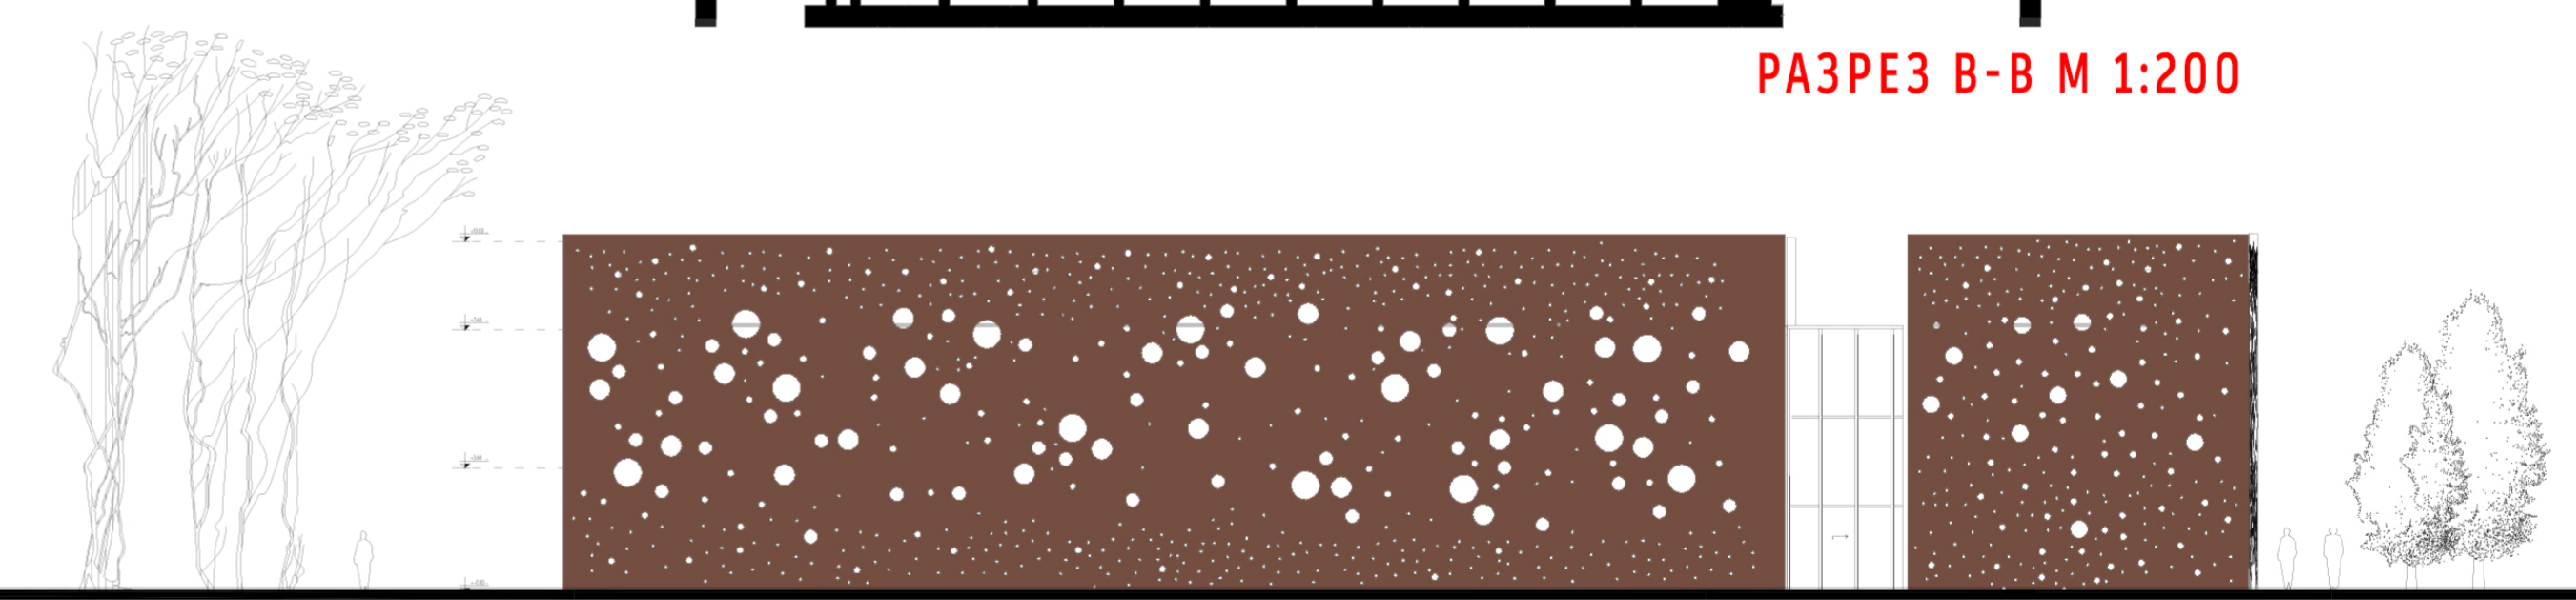

ФАСАДА СЕВЕРОИЗТОК М 1:200

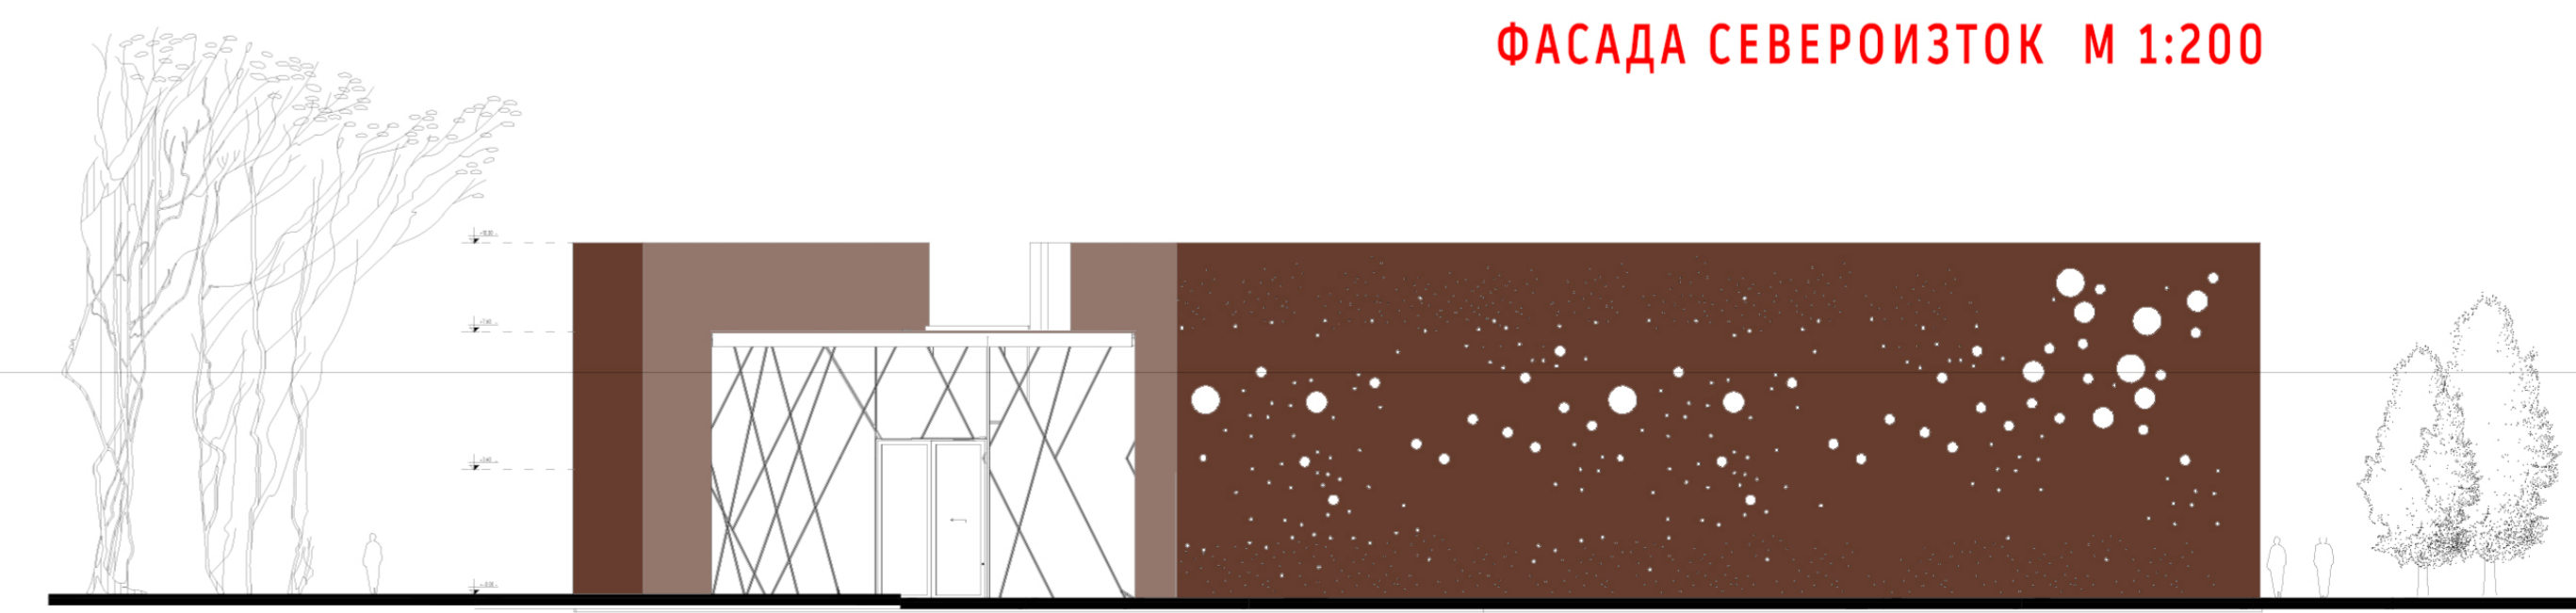

ФАСАДА ЮГОЗАПАД М 1:200