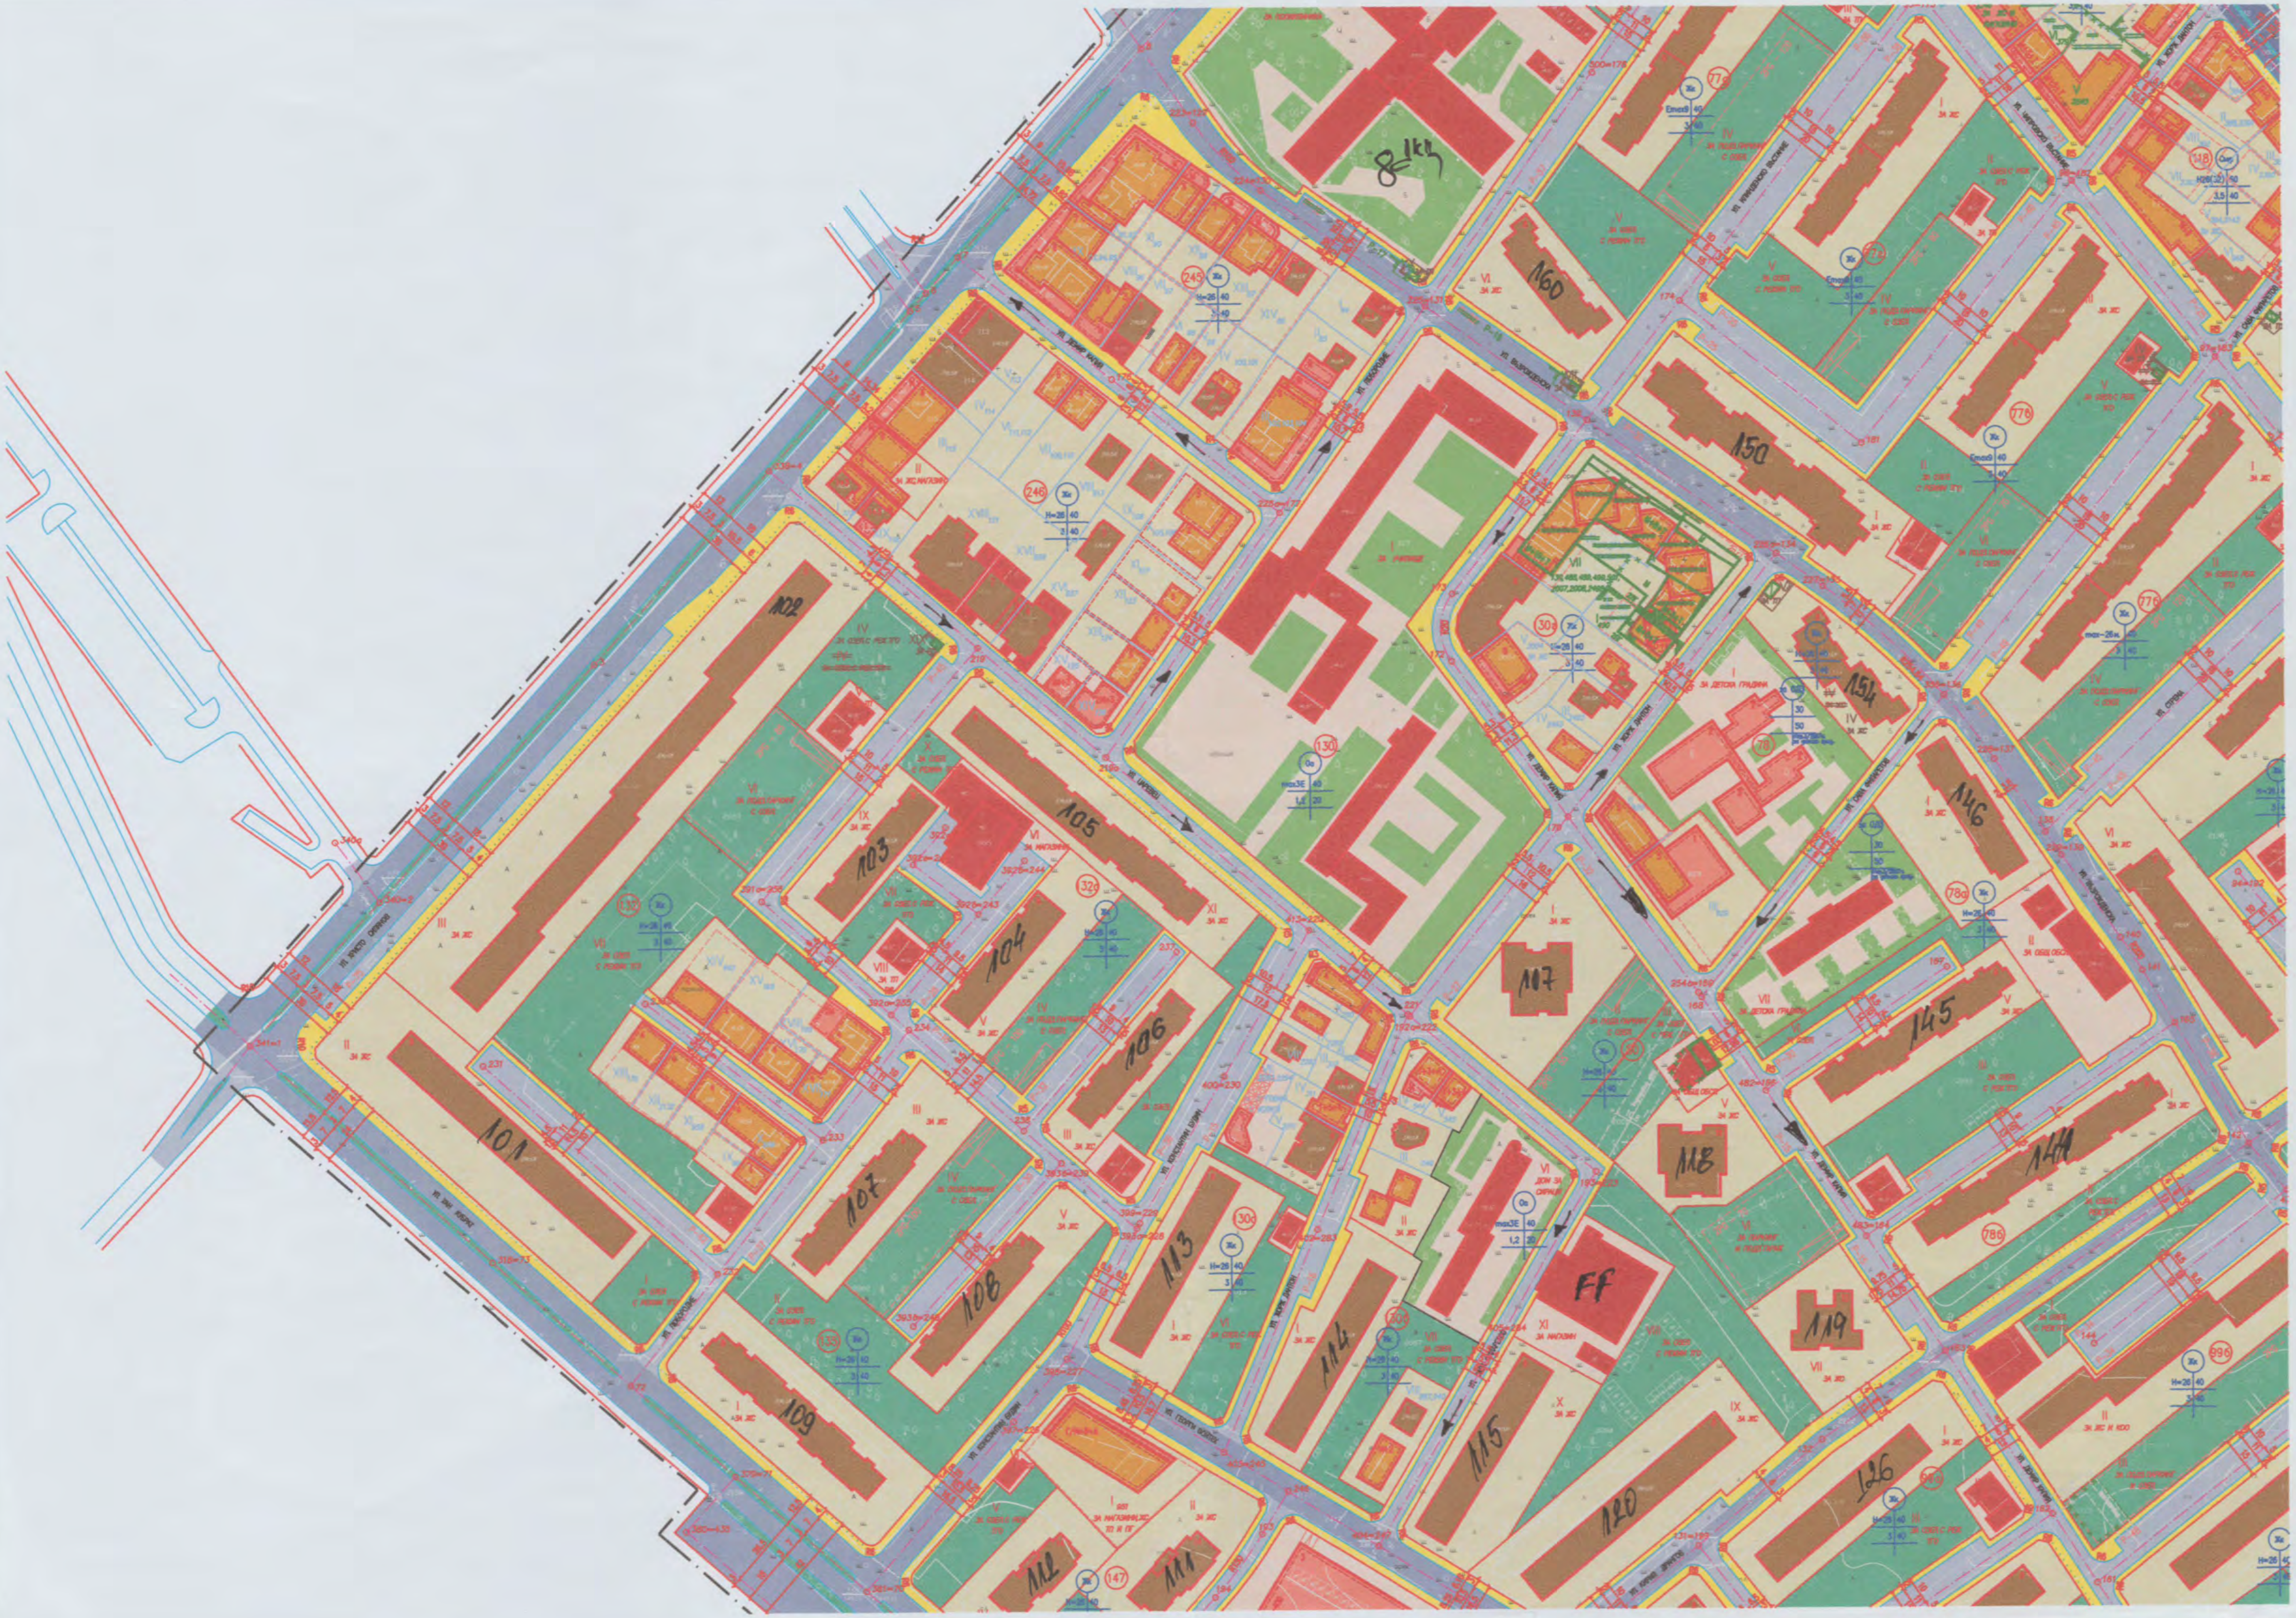
8 1кл
160
150
154
146
145
144
102
101
103
104
105
106
107
117
118
119
FF
108
109
113
114
115
120
126
111
112
VII
ЗА ДЕТСКА ГРАДИНА
VI
ДОМ ЗА СИРАЦИ
XI
ЗА МАГАЗИН
V
ЗА ЖС
I
ЗА ЖС
VI
ЗА ПАРКИНГ И ПОДСТАНЦ
VIII
ЗА ОЗЕЛ С РЕЖИМ ПТО
IX
ЗА ЖС
X
ЗА ЖС
II
ЗА ЖС
VII
ЗА ОЗЕЛ С РЕЖИМ ПТО
Жс
H=26
40
3
40
Ов
maxЗЕ
40
1,2
20
130
246
245
324
30д
30б
30
30а
78г
78а
77а
77б
77в
77г
78б
99б
148
147
192 a=222
193 a=223
254 a=169
482 a=166
405 a=284
168
179
221