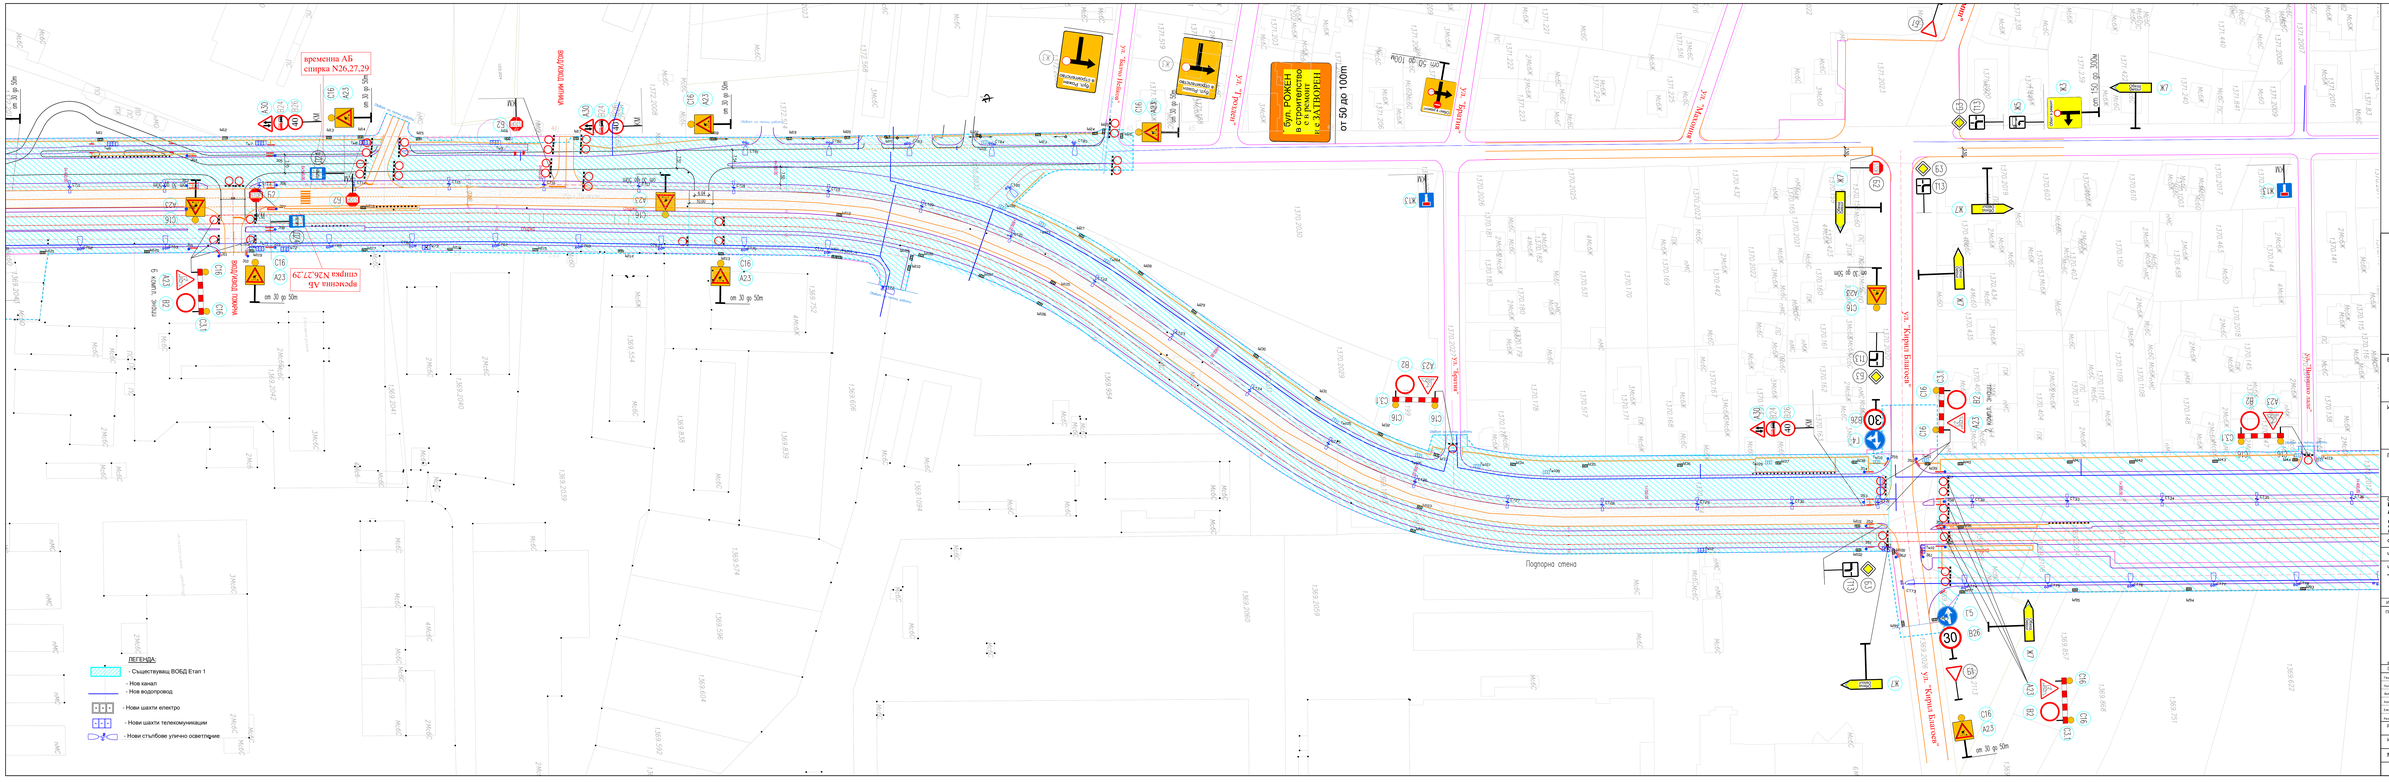
временна АБ спирка N26,27,29
временна АБ спирка N26,27,29
временна АБ спирка
временна АБ спирка
бул. "Рожен"
в строителство с временна организация
к. з.ЗАТВОРЕН
от 50 до 100m
ул. "Ботев Пловдив"
ул. "Ботев Пловдив"
ул. "Ботев Пловдив"